


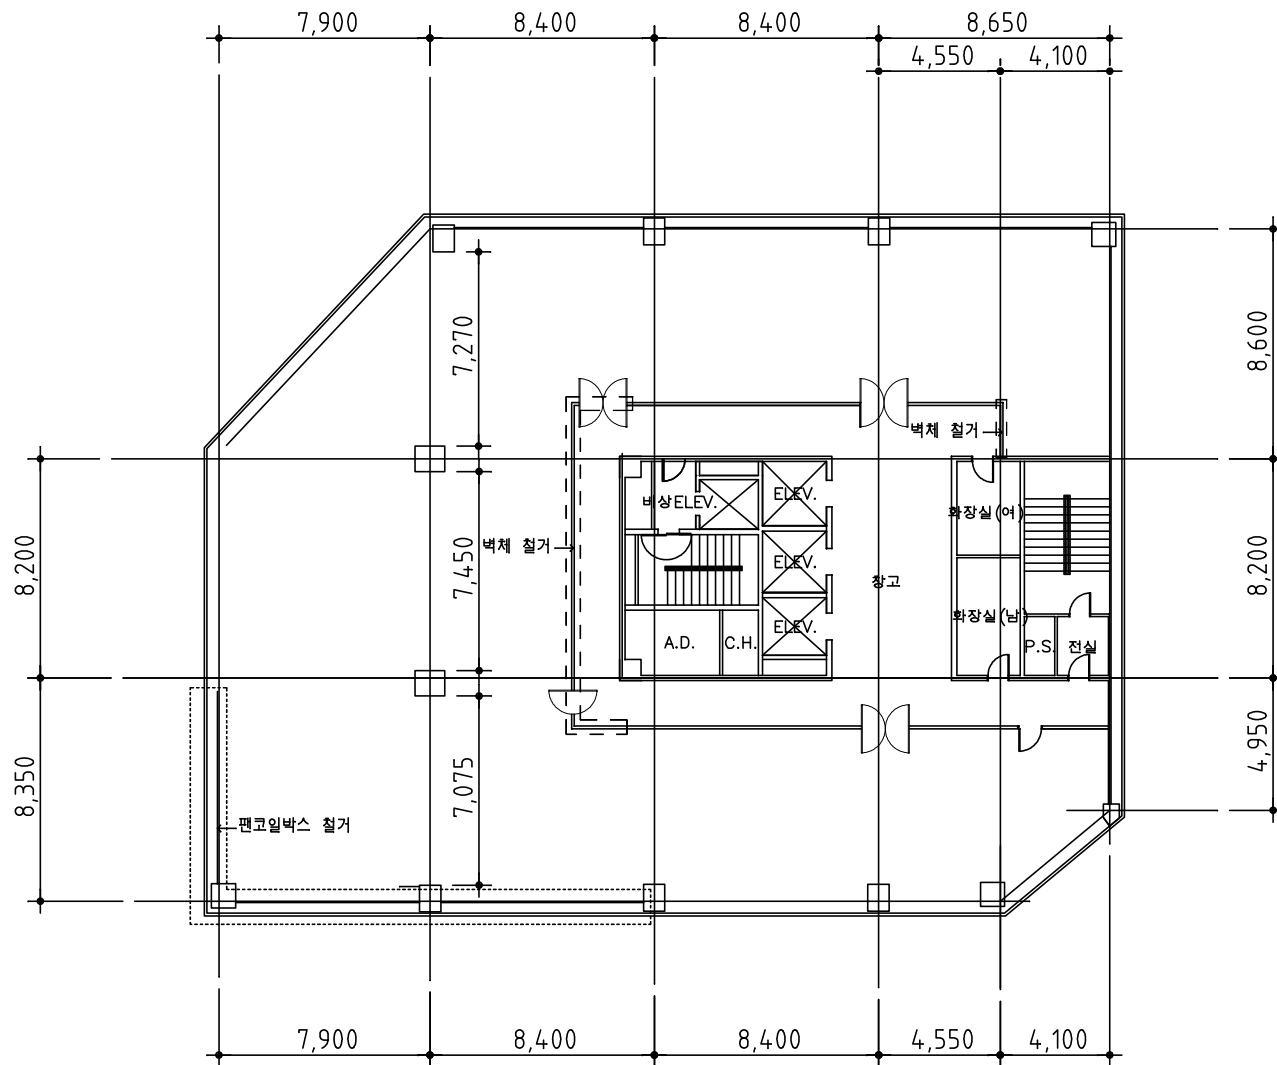


영업과 배치도(기존)

△
△
△
△
△
△
△
△
△
△

REV. NO	DESCRIPTION	DATE
---------	-------------	------

DESIGNED BY
CHECKED BY
APPROVED BY
DATE
SCALE
DRAWING TITLE
영업과 배치도(기존)
DRAWING NO.

NOTE

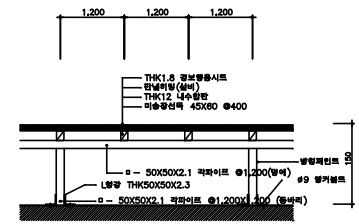

② 판넬히팅 마루를 단면상세도


△
△
△
△
△
△
△
△
△
△
△
△

REV. NO. DESCRIPTION DATE

DESIGNED BY
CHECKED BY
APPROVED BY
DATE 2015. 06.
SCALE A3:1/200

DRAWING TITLE
영업과 배치도(변경)


DRAWING NO.

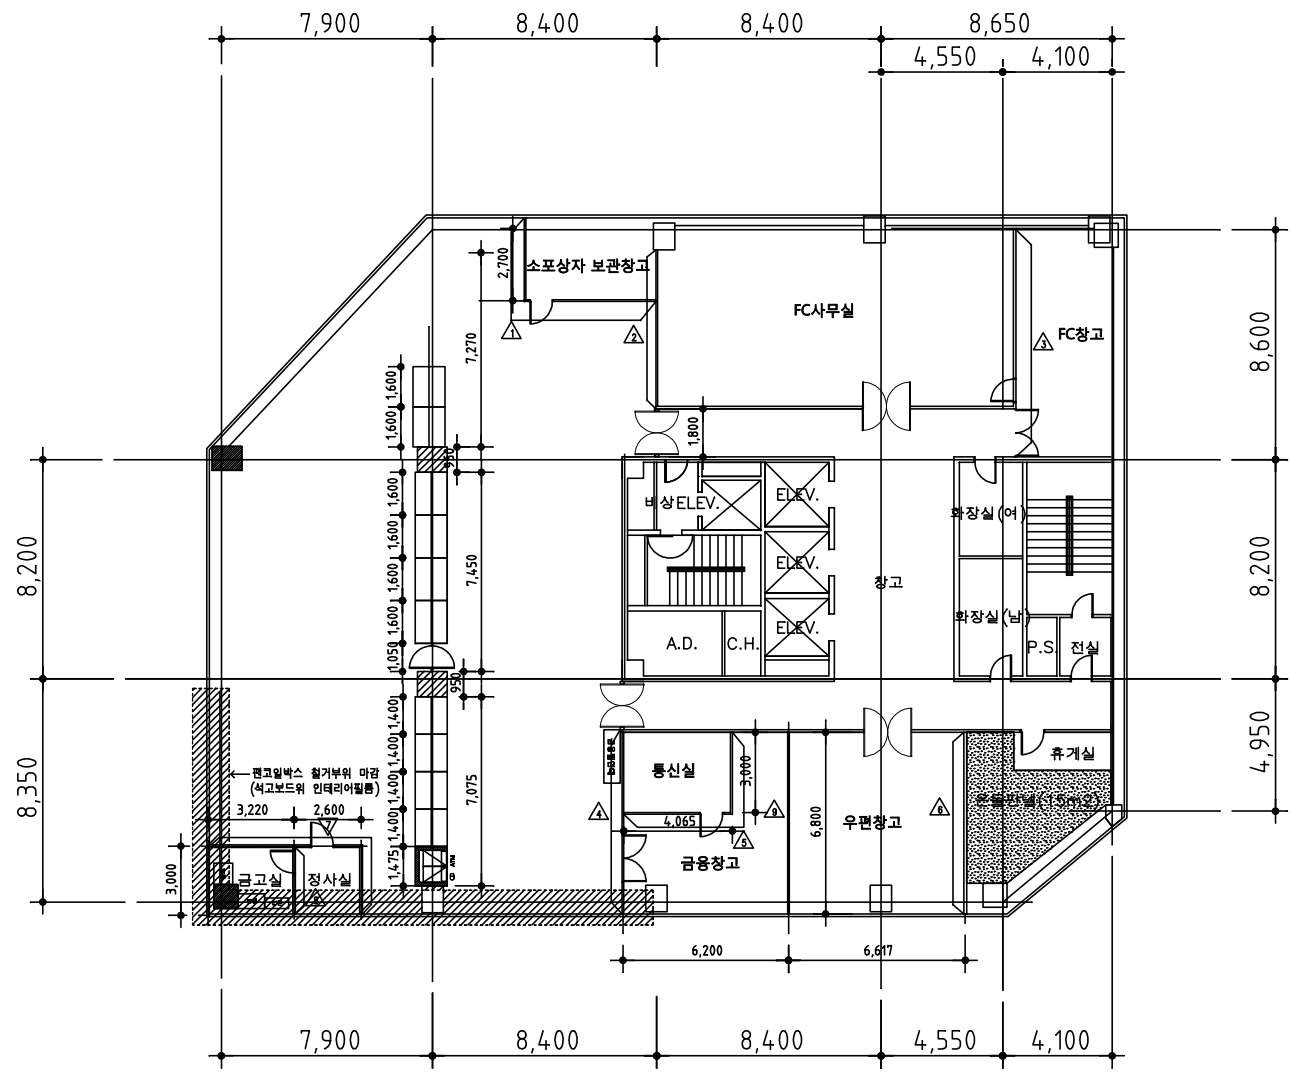










영업과 배치도(변경)



영 테

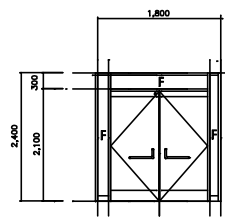

명 칭	1	스텐레스 스틸 양여닫이문
부호 및 재료	SSD	THK강화유리,
절		피복면지2조, STL PIPE 손잡이(미러마립)2EA, 손보호용 패킹설치
위치 및 개소	2	

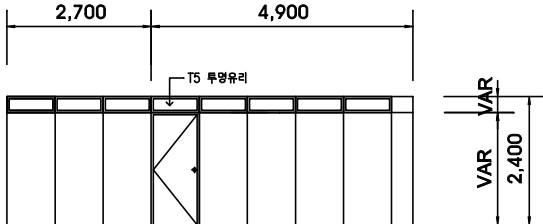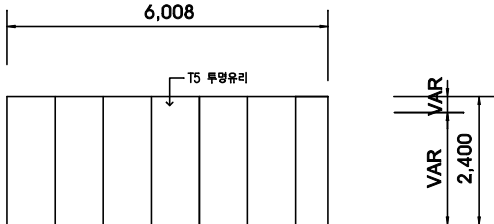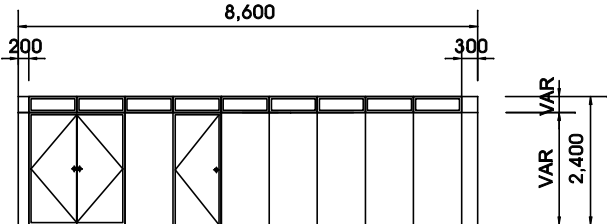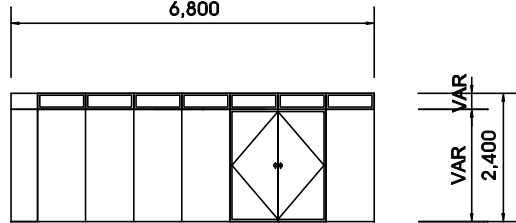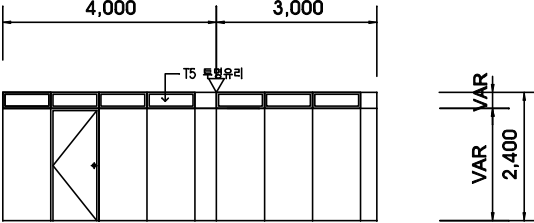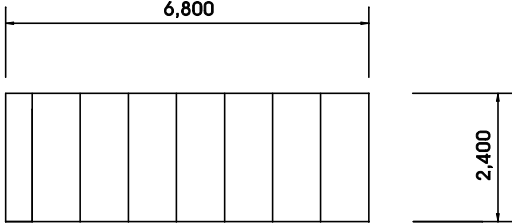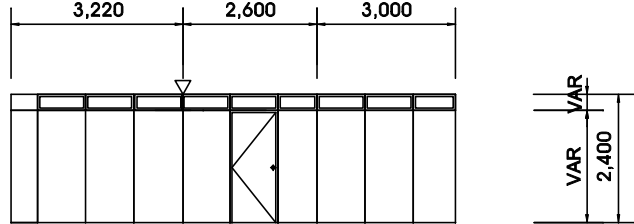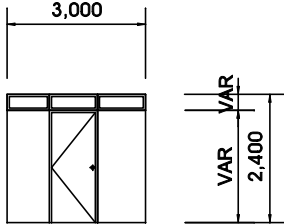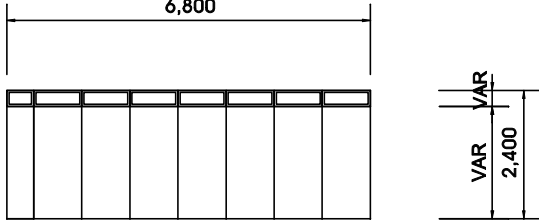1 			2 			3 			PROJECT TITLE 서울마포우체국 이전공사 NOTE [?? ??] 1.		
T65 SGP 칸막이			T65 SGP 칸막이			T65 SGP 칸막이					
T5 투명유리, 도아록 1조, 도어체크 1조						T5 투명유리, 도아록 1조, 도어체크 1조					
4 			5 			6 					
T65 SGP 칸막이			T65 SGP 칸막이			T65 SGP 칸막이					
T5 투명유리, 도아록 1조, 도어체크 1조			T5 투명유리, 도아록 1조, 도어체크 1조			T5 투명유리, 도아록 1조, 도어체크 1조					
7 			8 			9 					
T65 SGP 칸막이			T65 SGP 칸막이			T65 SGP 칸막이					
T5 투명유리, 도아록 1조, 도어체크 1조			T5 투명유리, 도아록 1조, 도어체크 1조			T5 투명유리, 도아록 1조, 도어체크 1조					

△
△
△
△
△
△
△
△
△
△
△

REV. NO	DESCRIPTION	DATE
---------	-------------	------

DRAWN BY

CHECKED BY


APPROVED BY

DATE 2015. 06.

SCALE A3:1/100

DRAWING TITLE
카운터 입면 전개도

DRAWING NO.

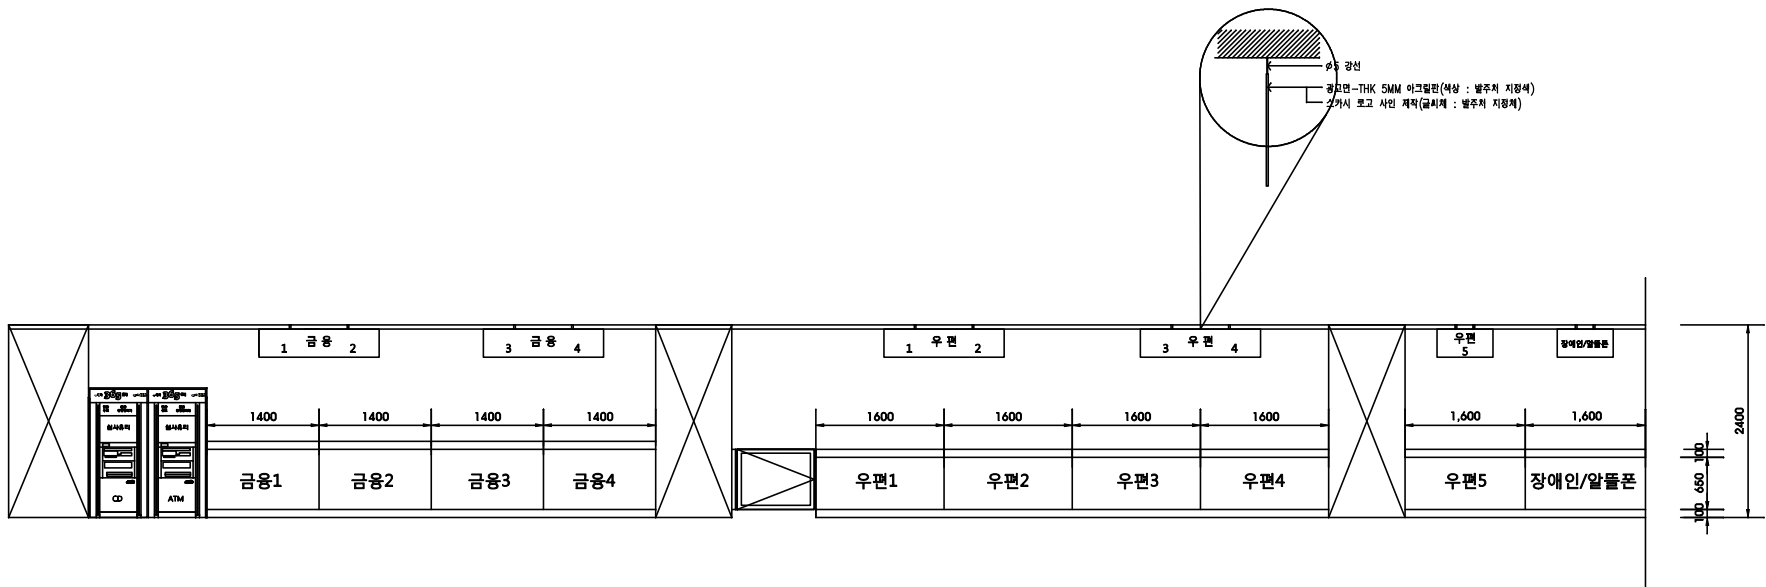


01
A


영업카운터 입면 전개도

축척 : 1/100


• NOTE : 금용 카운터 높이 850 또는 950 선택 가능
H:850 경우 우편카운터 참고하여 제작

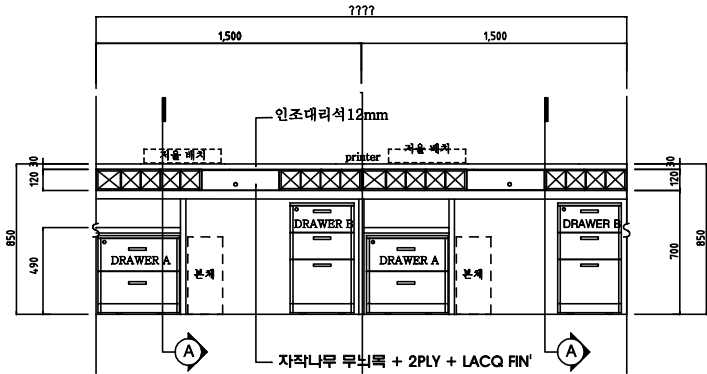


1 우편창구 카운터
SCALE 1:30

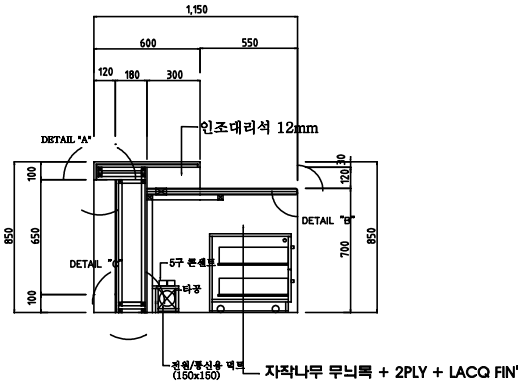


4 우편창구 카운터 단면도
SCALE 1:30

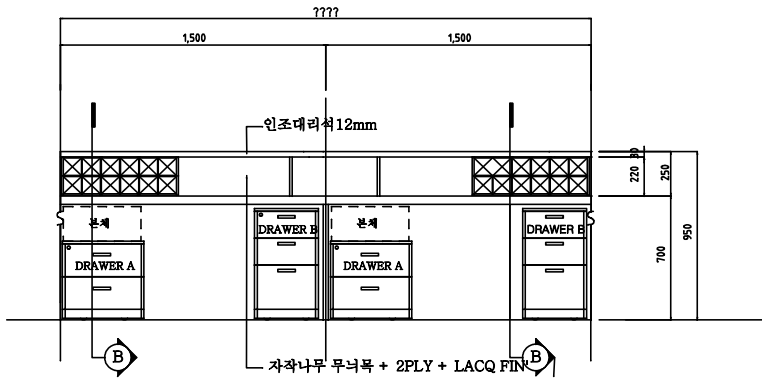

2 금용창구 카운터
SCALE 1:30

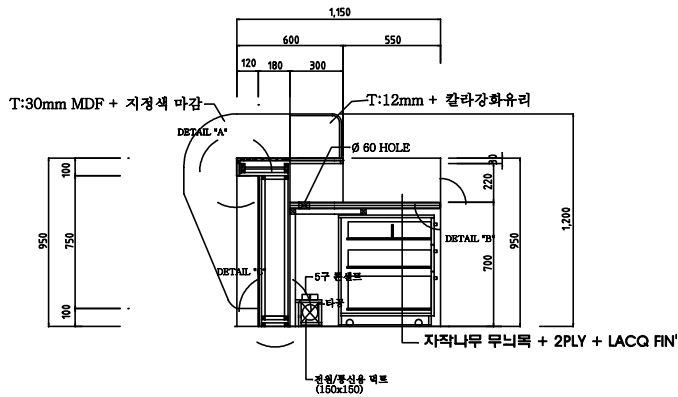

5 금용창구 카운터 단면도
SCALE 1:30

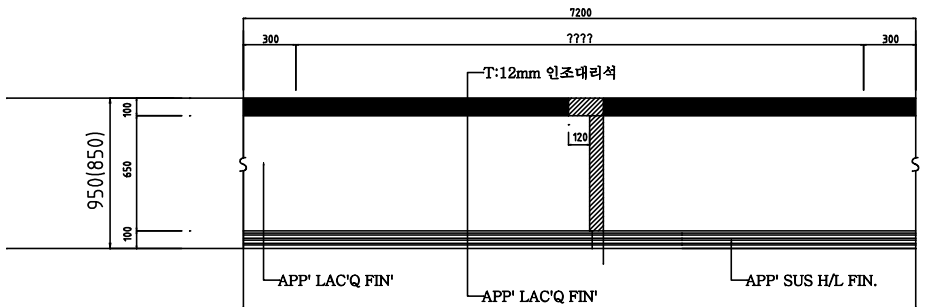

3 우편/금용 카운터 정면도
SCALE 1:30

PROJECT TITLE



서울마포우체국
이전공사

NOTE

△		✓
△		✓
△		✓
△		✓
△		✓
△		✓
△		✓
△		✓
△		✓
△		✓
NO	DESCRIPTION	ISSUED DATE

REVISIONS		
CHECKED		
CHECKED(중)		
CHECKED(최)		
APPROVAL	DRAWING	
	DATE	
	SCALE	

DRAWING TITLE	
카운터상세도	
JOB NUMBER	
DRAWING NO.	
SHEET NO.	

PROJECT TITLE.



서울마포우체국
이전공사

NOTE.

NO DESCRIPTION ISSUED DATE

REVISIONS

CHECKED

CHECKED(##)

CHECKED(MP)

APPROVAL

DRAWING

DATE

SCALE


DRAWING TITLE

필연대상제도

JOB NUMBER

DRAWING NO.

SHEET NO.


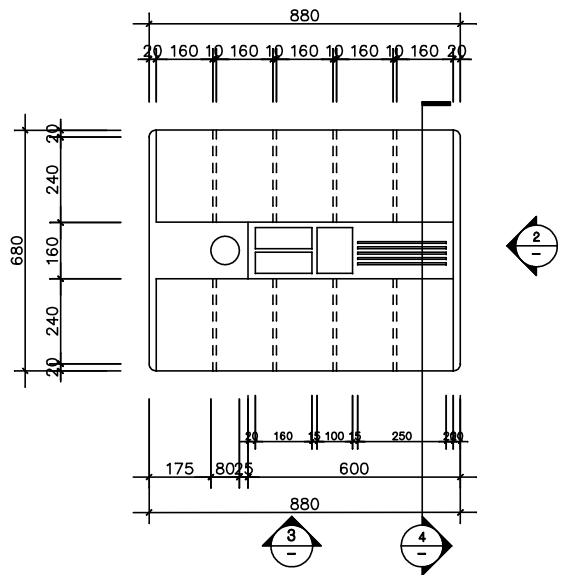


1 TOP VIEW

SCALE
1/15

2 SECTION

SCALE
1/15

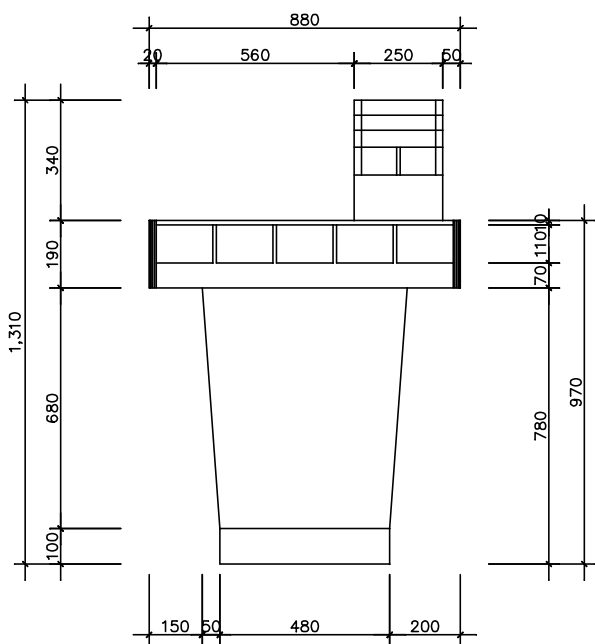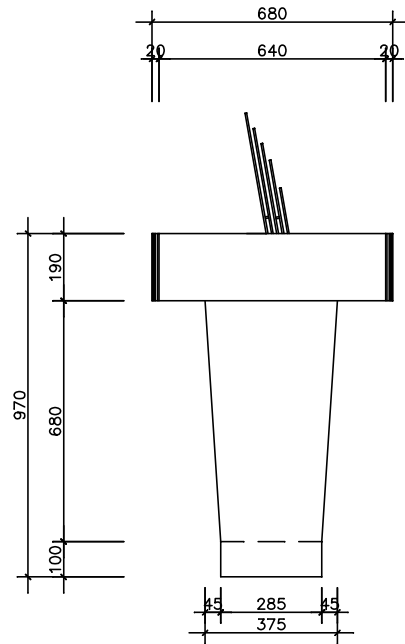



3 FRONT VIEW

SCALE
1/15

4 SIDE VIEW

SCALE
1/15

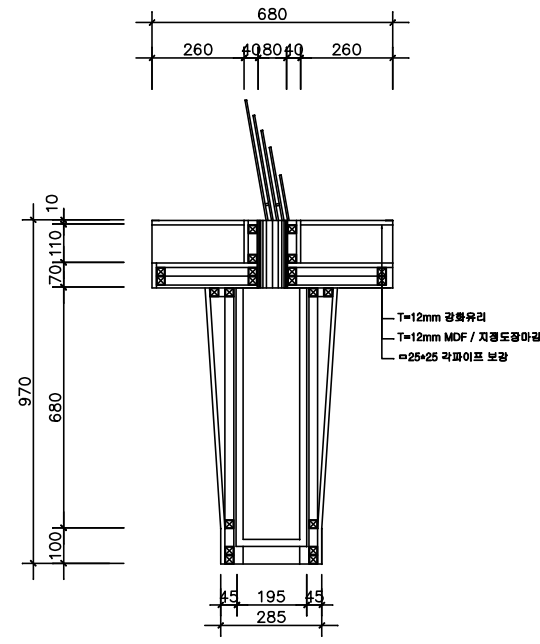


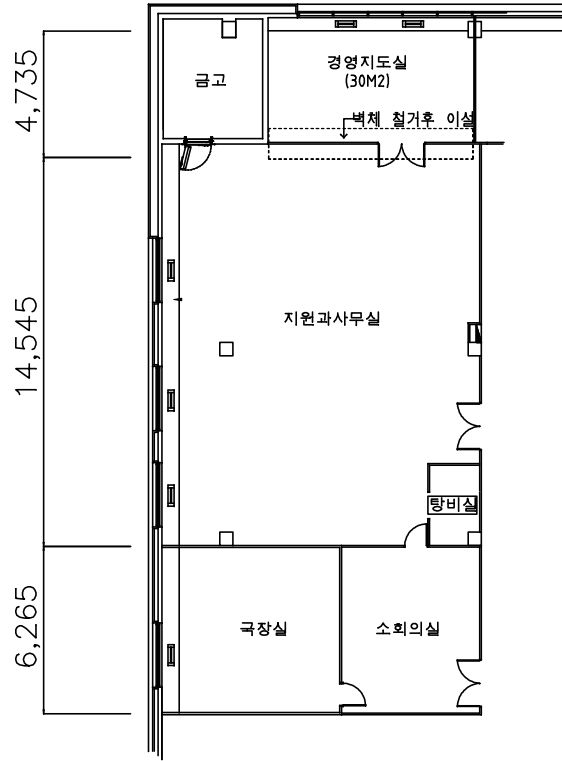

1
A 202

지원과 (당초)

축척:1/150

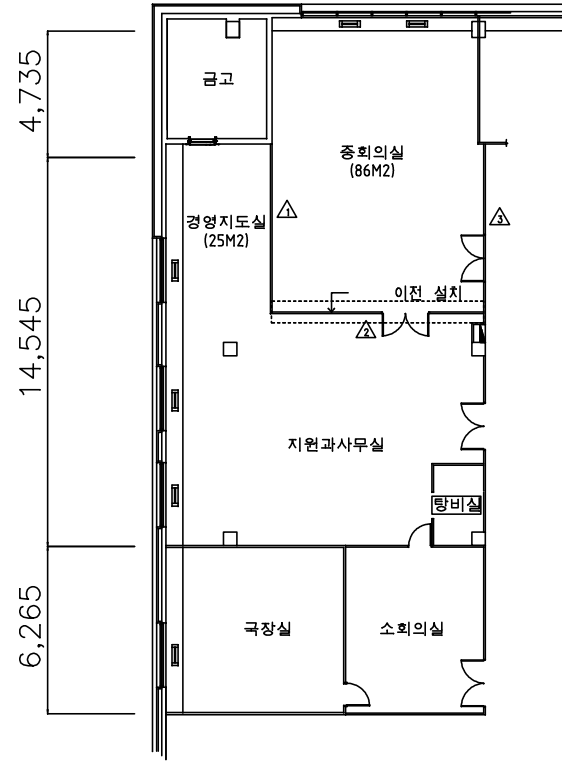

1
A 202

지원과 (변경)


축척:1/150

PROJECT TITLE



서울특별시
이전공사

NOTE

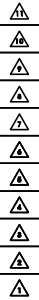

REV. NO. DESCRIPTION DATE

DRAWN BY

CHECKED BY

APPROVED BY

DATE 2015. 06.

SCALE A3:1/200

DRAWING TITLE

지원과(서대문) 배치도

DRAWING NO.

PROJECT TITLE



서울마포우체국
이전공사

NOTE

△
△
△
△
△
△
△
△
△
△
△

REV. NO. DESCRIPTION DATE

DRAWN BY

CHECKED BY

APPROVED BY



DATE 2015. 06.

SCALE

DRAWING TITLE



지원과(서대문) 배치도

DRAWING NO.

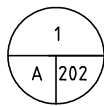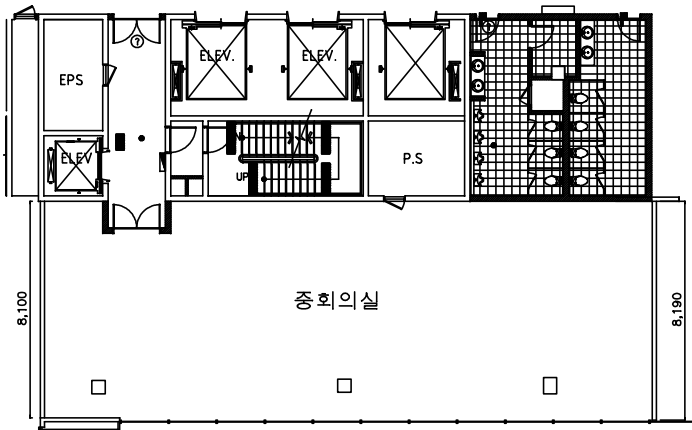


마포 (우) 지원과 (당초)

축척:1/150

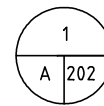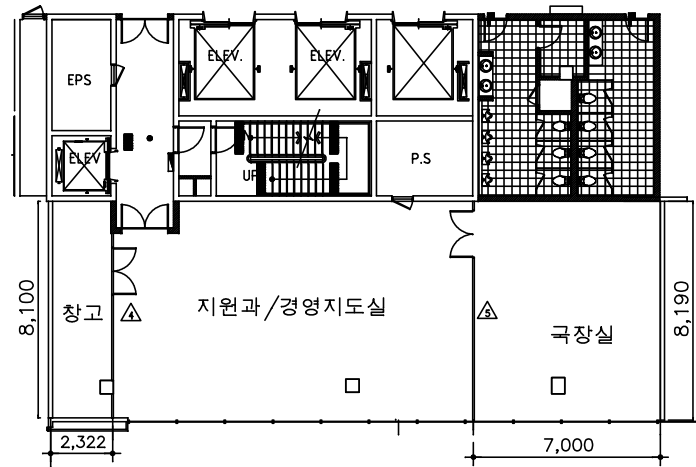


마포 (우) 지원과 (변경)

축척:1/150

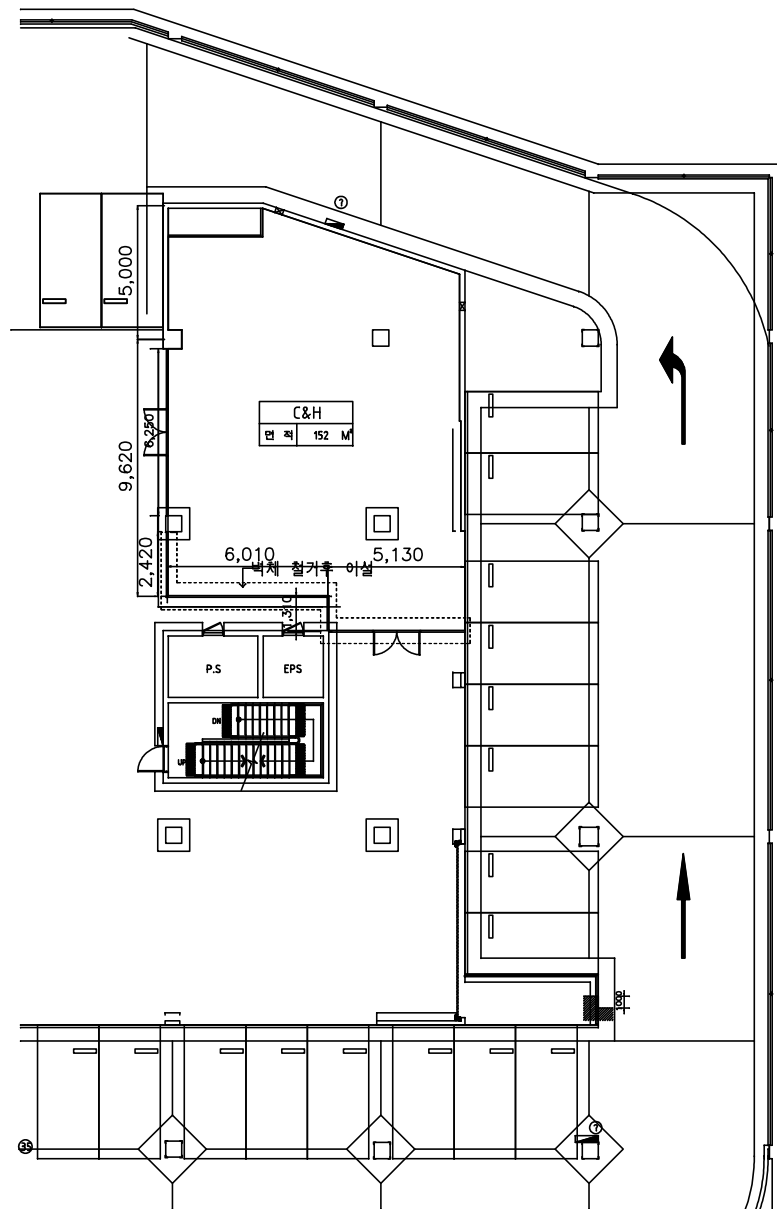










지하 1층 평면도 (당초)

축척: 1/150

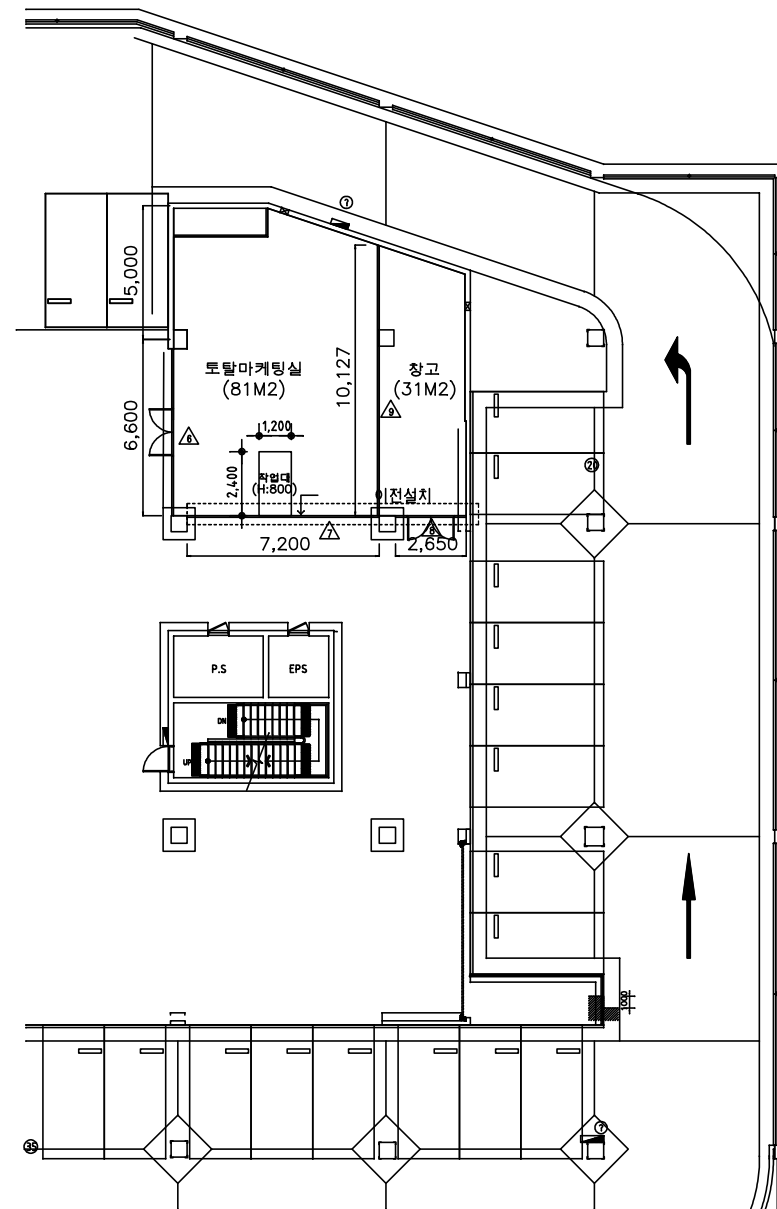

지하 1층 평면도(변경)

축척:1/150

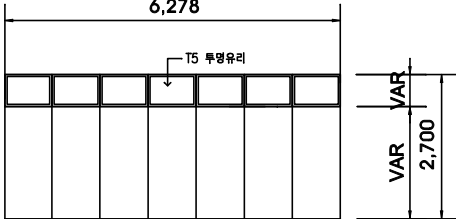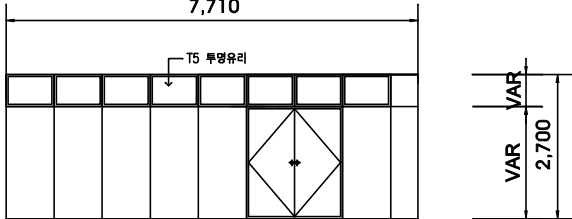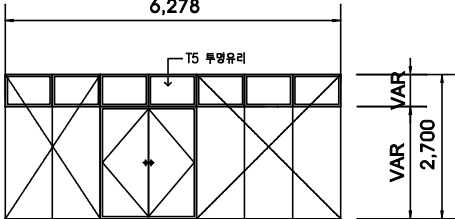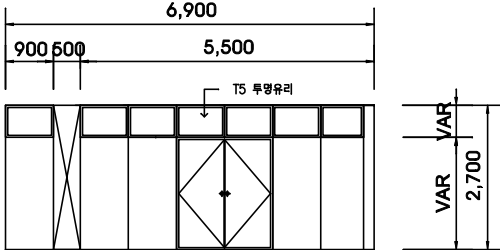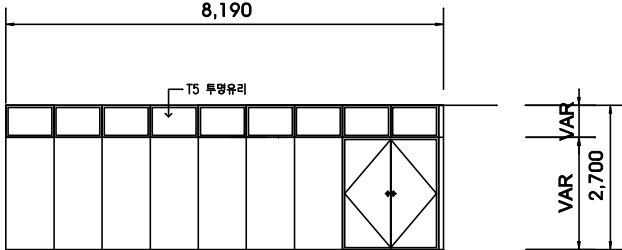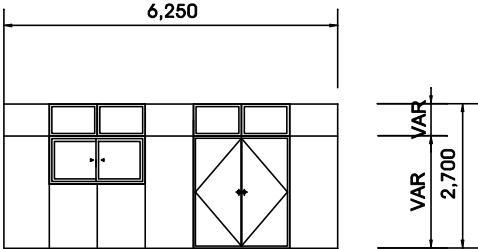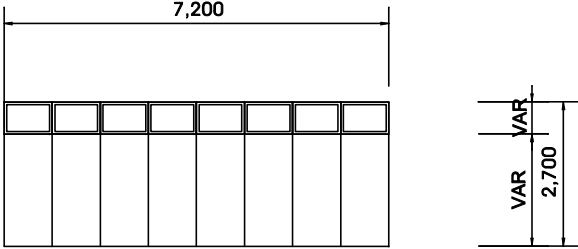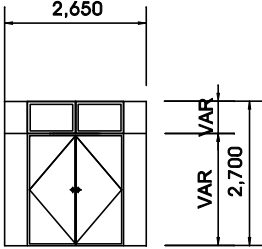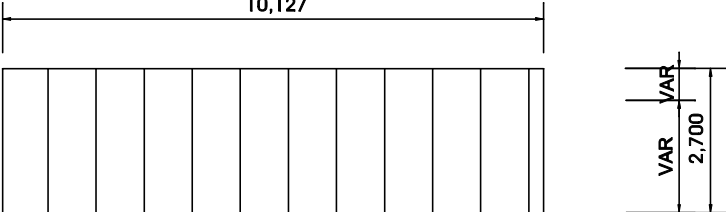△1 		△2 		△3 		PROJECT TITLE 서울마포우체국 이전공사		
T65 SGP 칸막이		T65 SGP 칸막이(이설)		T65 SGP 칸막이				
T5 투명유리, 도아록 1조		T5 투명유리, 도아록(공정포함) 1조, 도어체크 1조		T5 투명유리, 도아록(공정포함) 1조, 도어체크 1조		NOTE		
△4 		△5 						
T65 SGP 칸막이		T65 SGP 칸막이						
T5 투명유리, 도아록(공정포함) 1조, 도어체크 1조		T5 투명유리, 도아록(공정포함) 1조, 도어체크 1조						
△6 		△7 		△8 		△ △ △ △ △ △ △ △ △ △		
(기존)		T65 SGP 칸막이(이설)		T65 SGP 칸막이(이설)				
		T5 투명유리, 도아록(공정포함) 1조, 도어체크 1조, 미닫이문 2조		T5 투명유리, 도아록(공정포함) 1조, 도어체크 1조				
△9 						REV. NO	DESCRIPTION	DATE
T65 SGP 칸막이						DESIGNED BY		
						CHECKED BY		
						APPROVED BY		
						DATE	2015. 06.	
						SCALE	A3:1/100	
						DRAWING TITLE	SGP칸막이 전개도(서대문)	
						DRAWING NO.		