




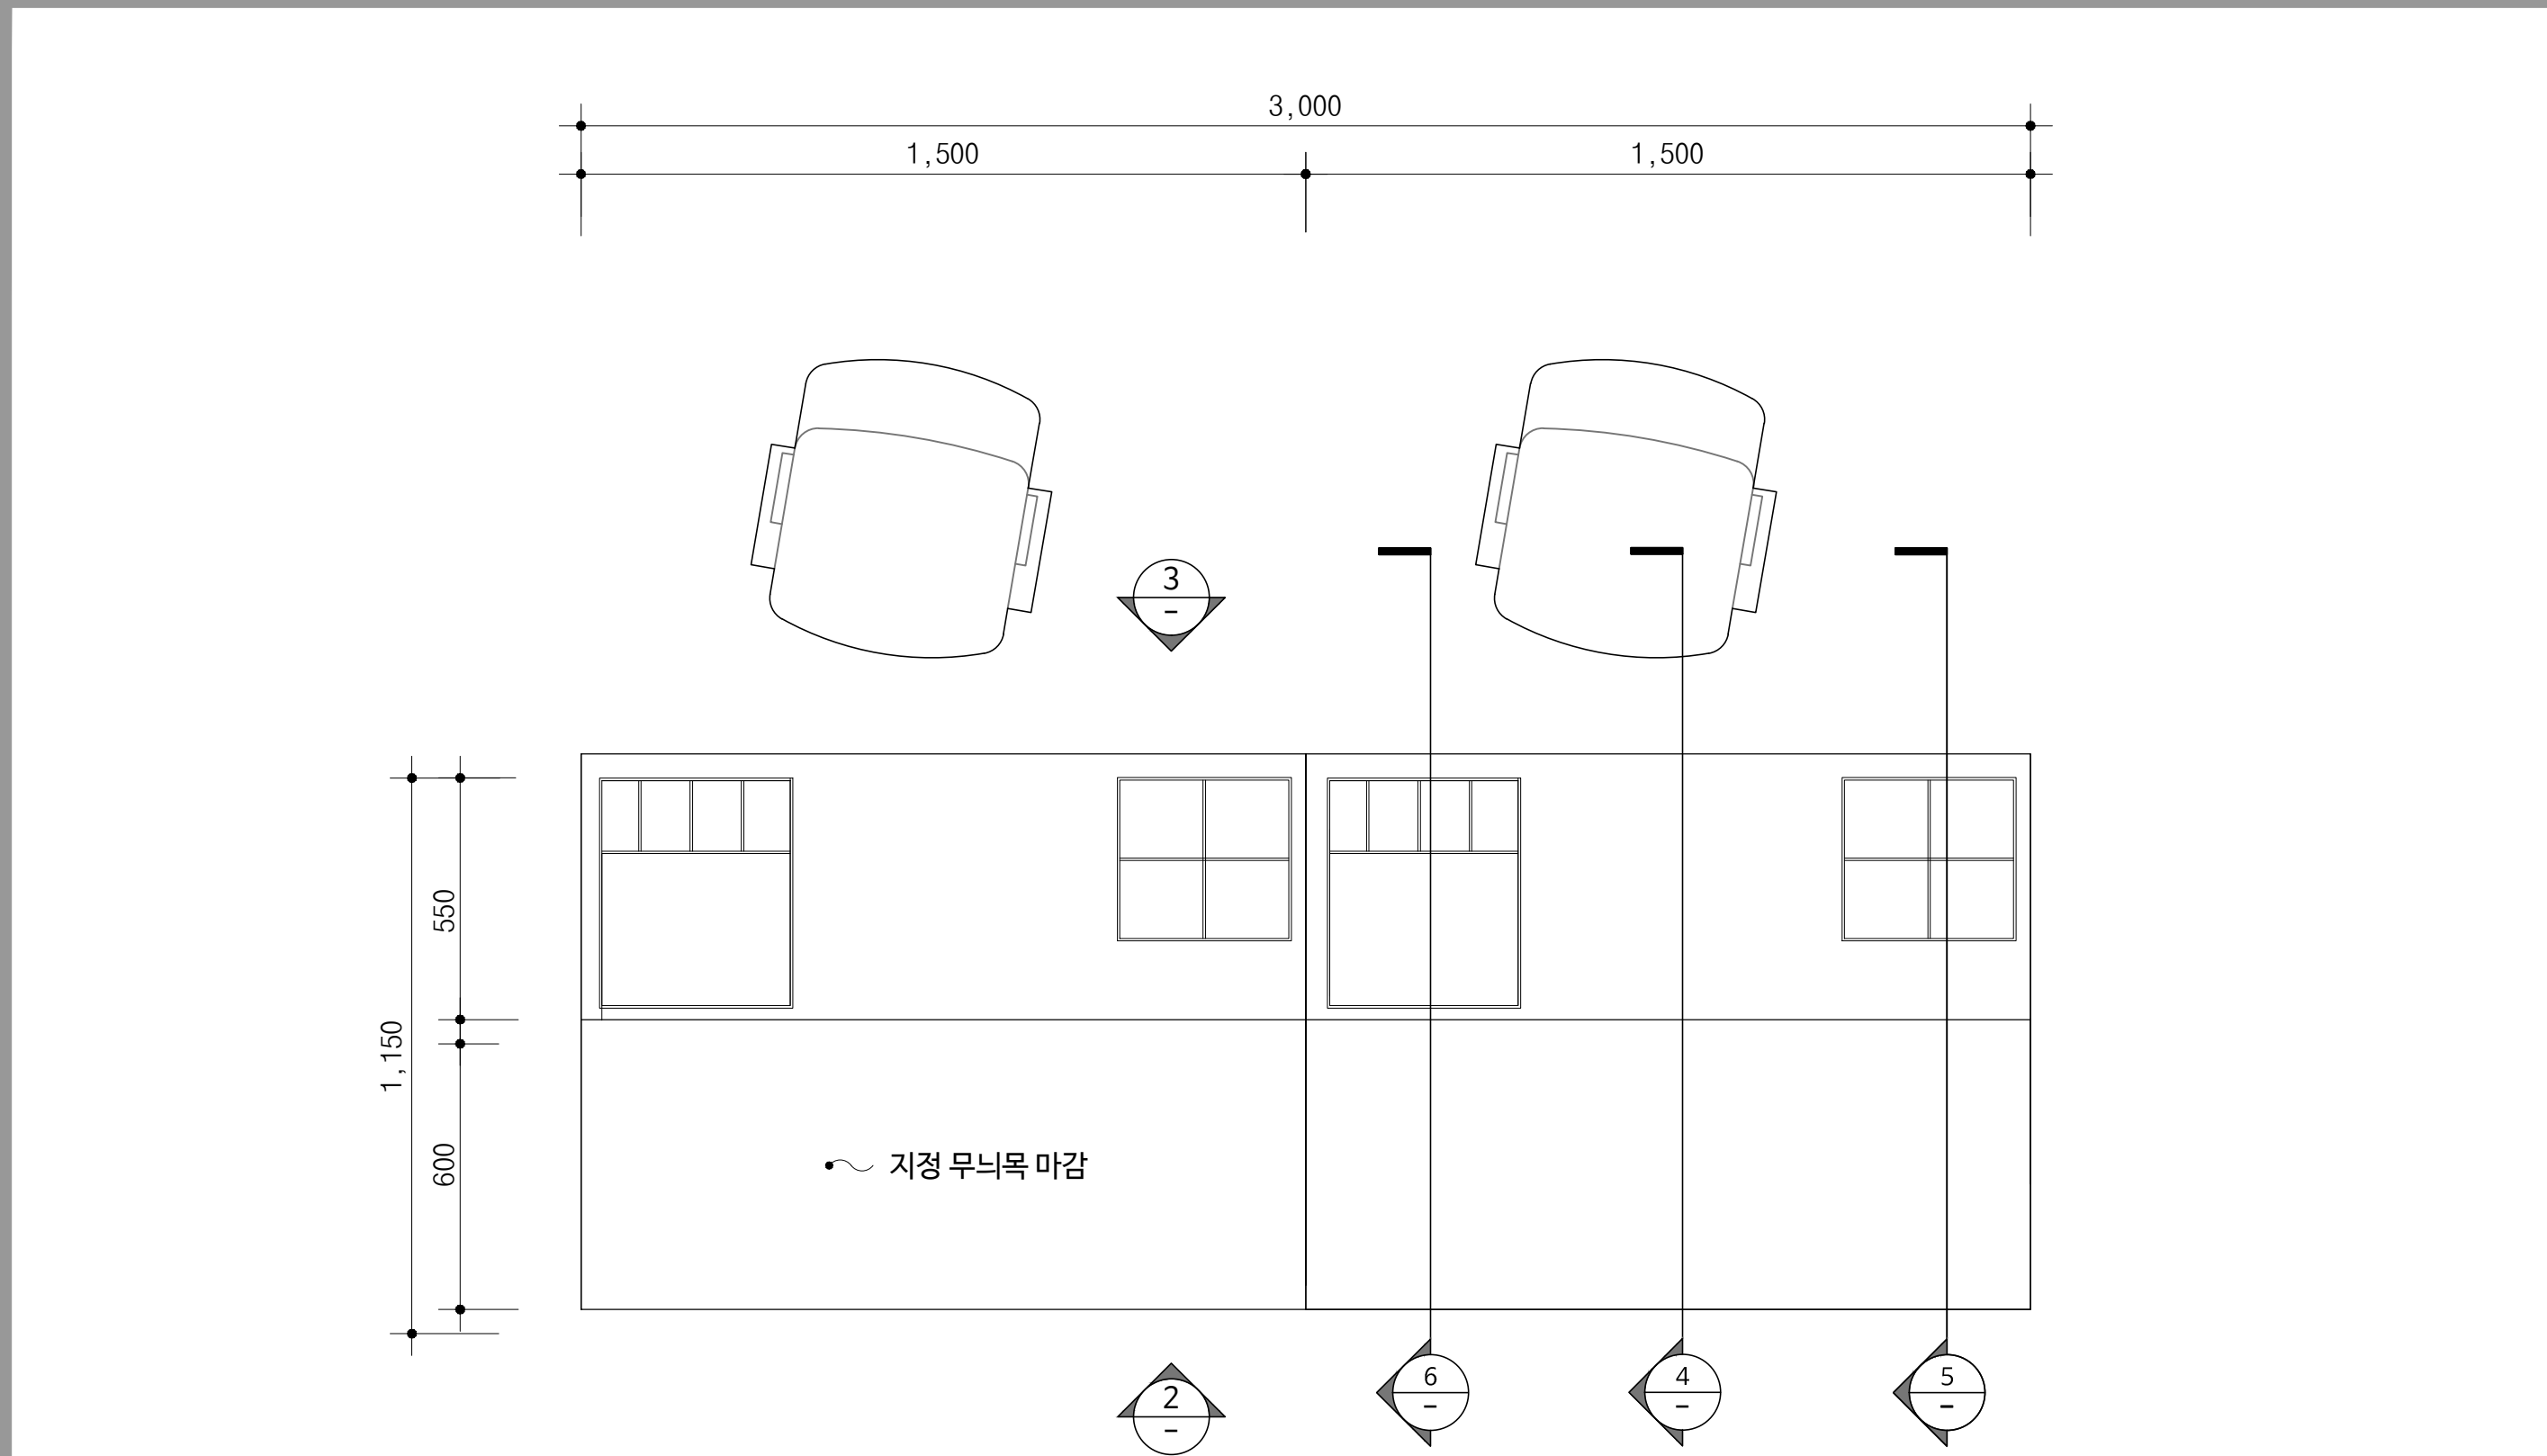


1 TOP VIEW SCALE 1/30

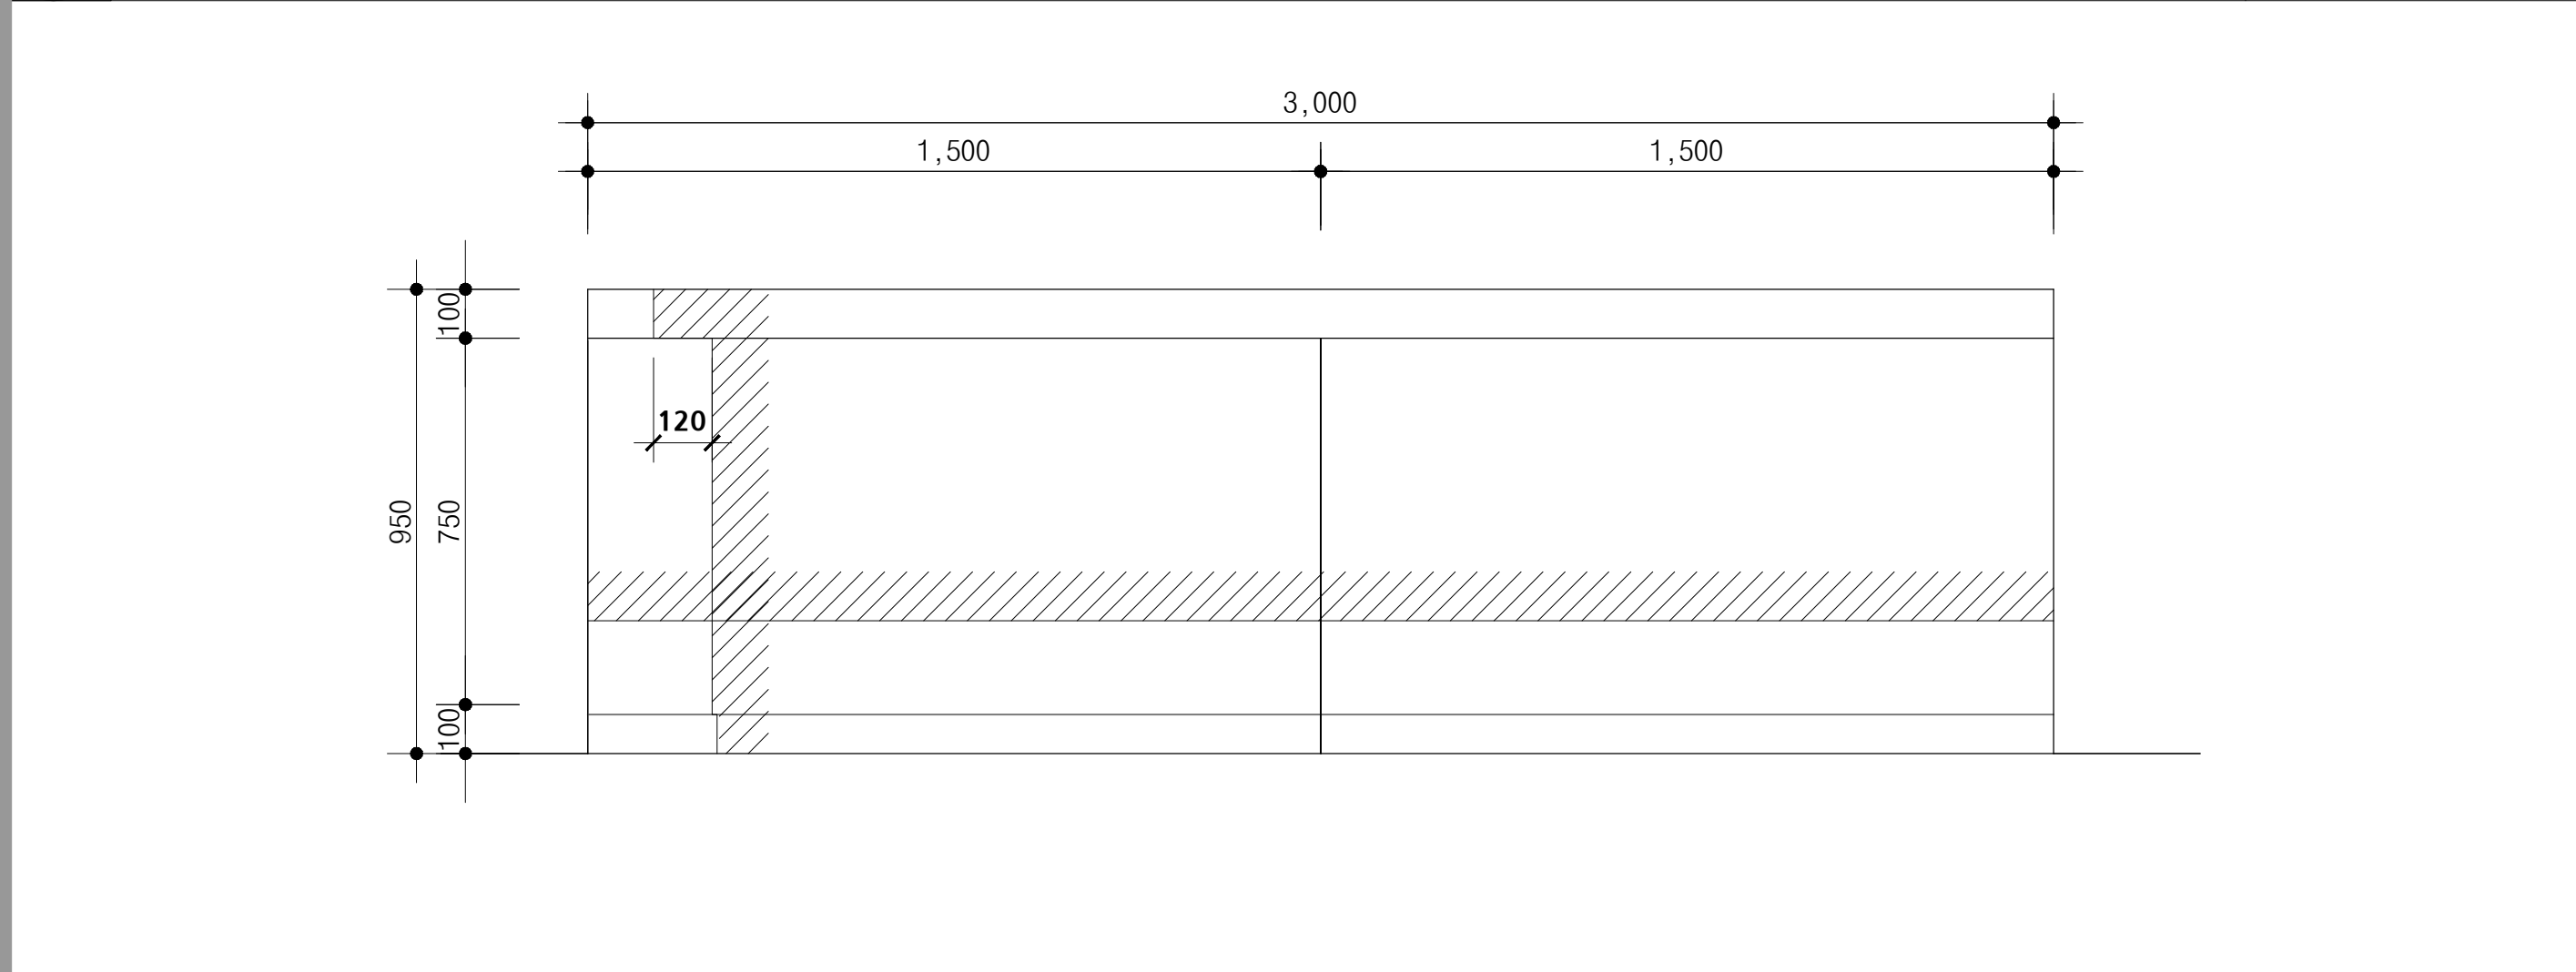


2 FRONT VIEW SCALE 1/15

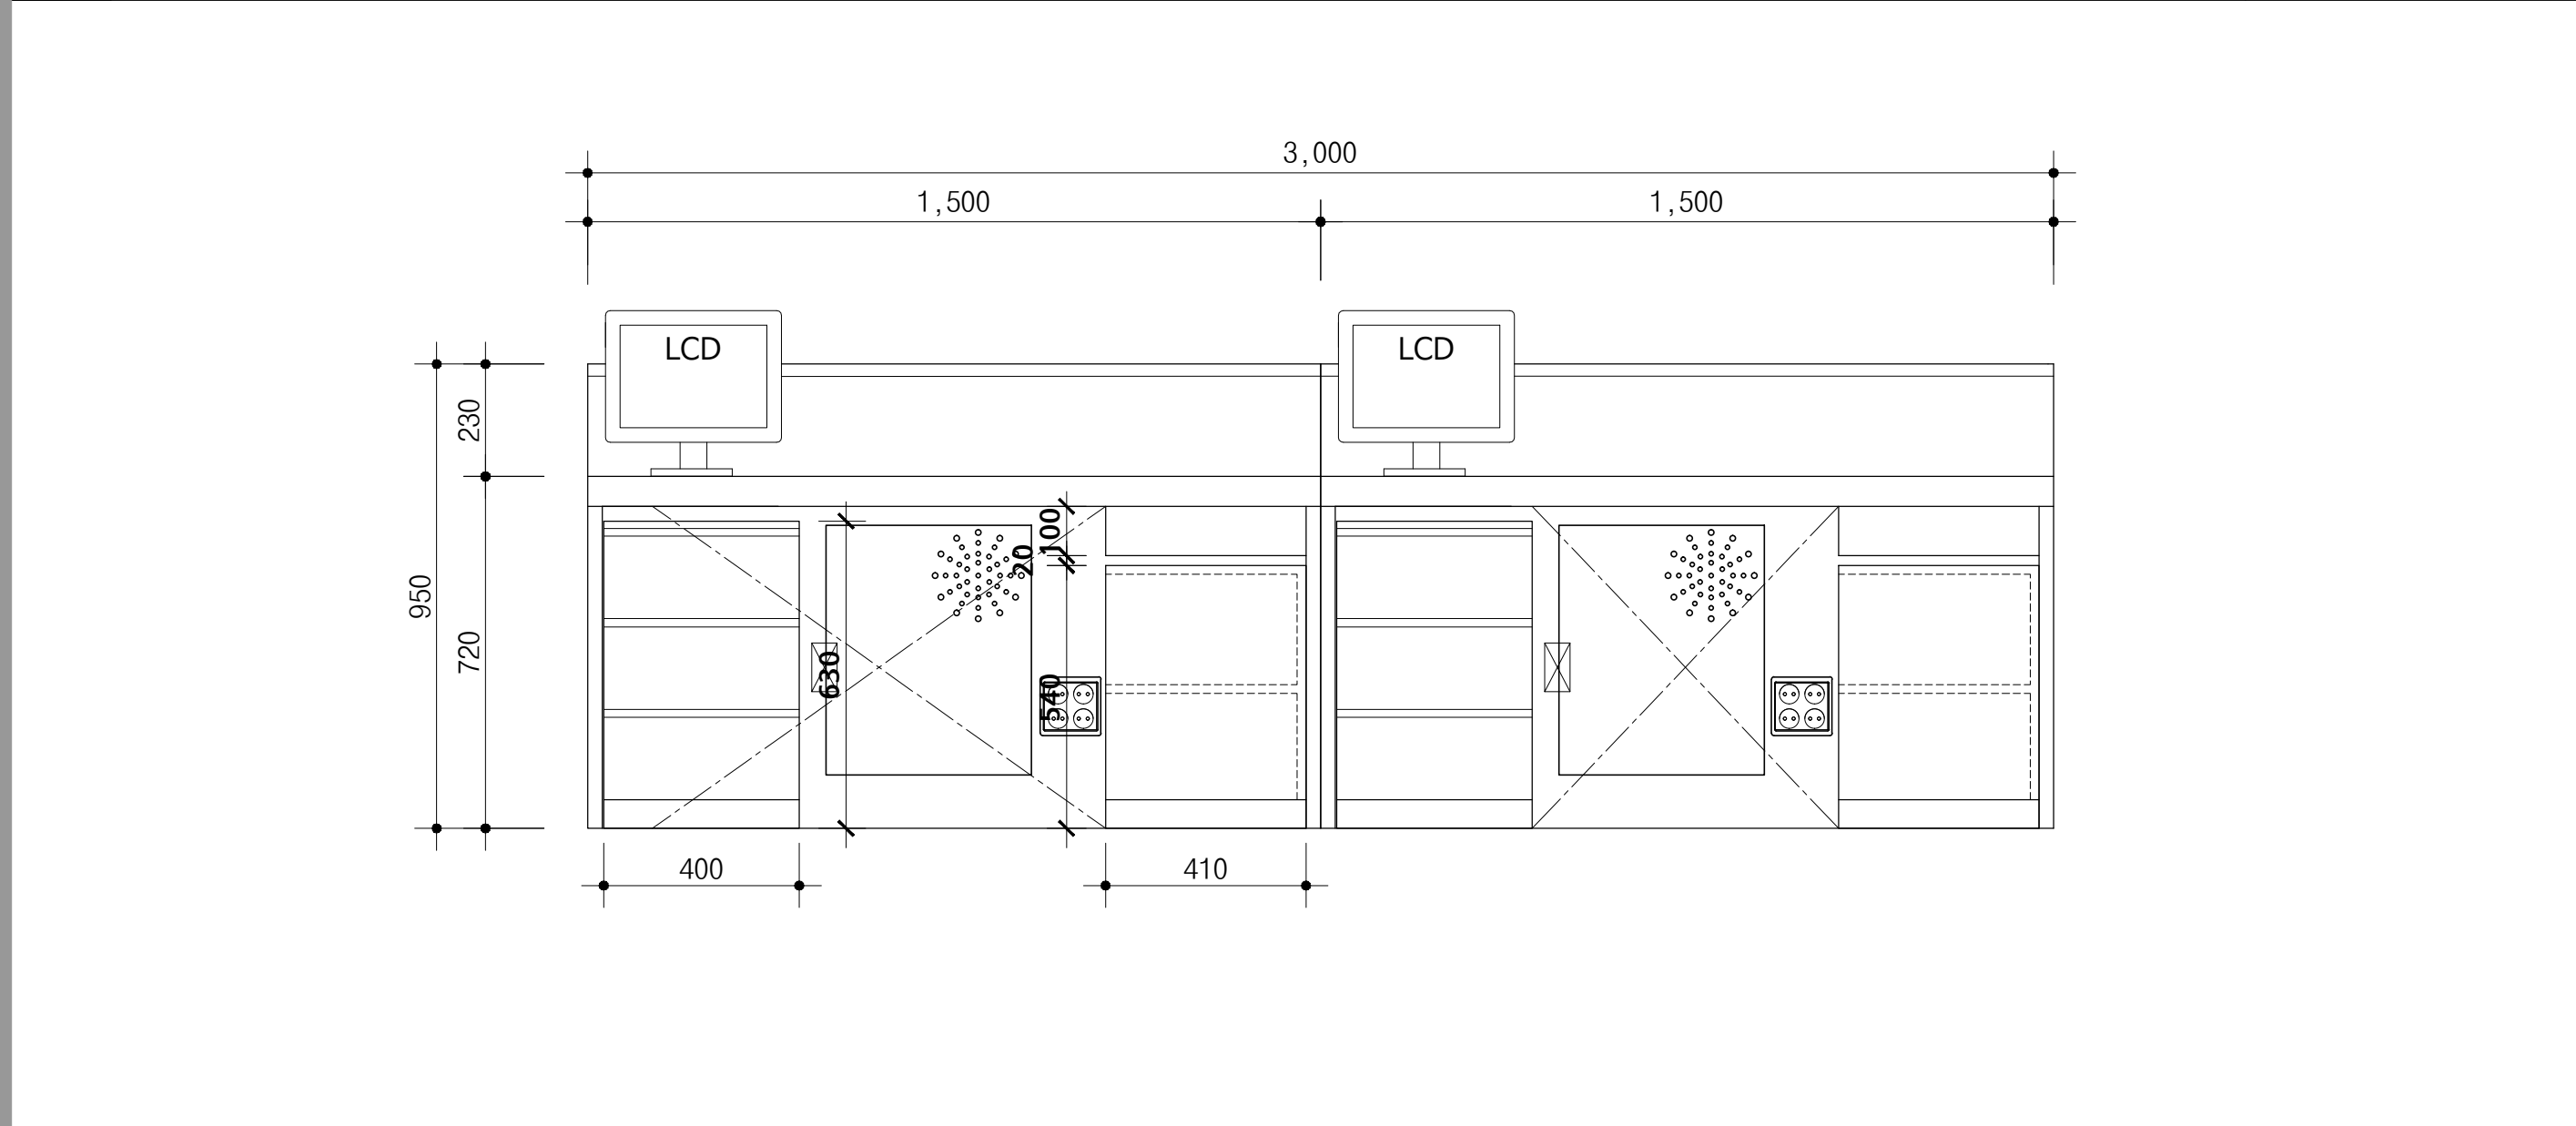


3 BACK VIEW SCALE 1/30

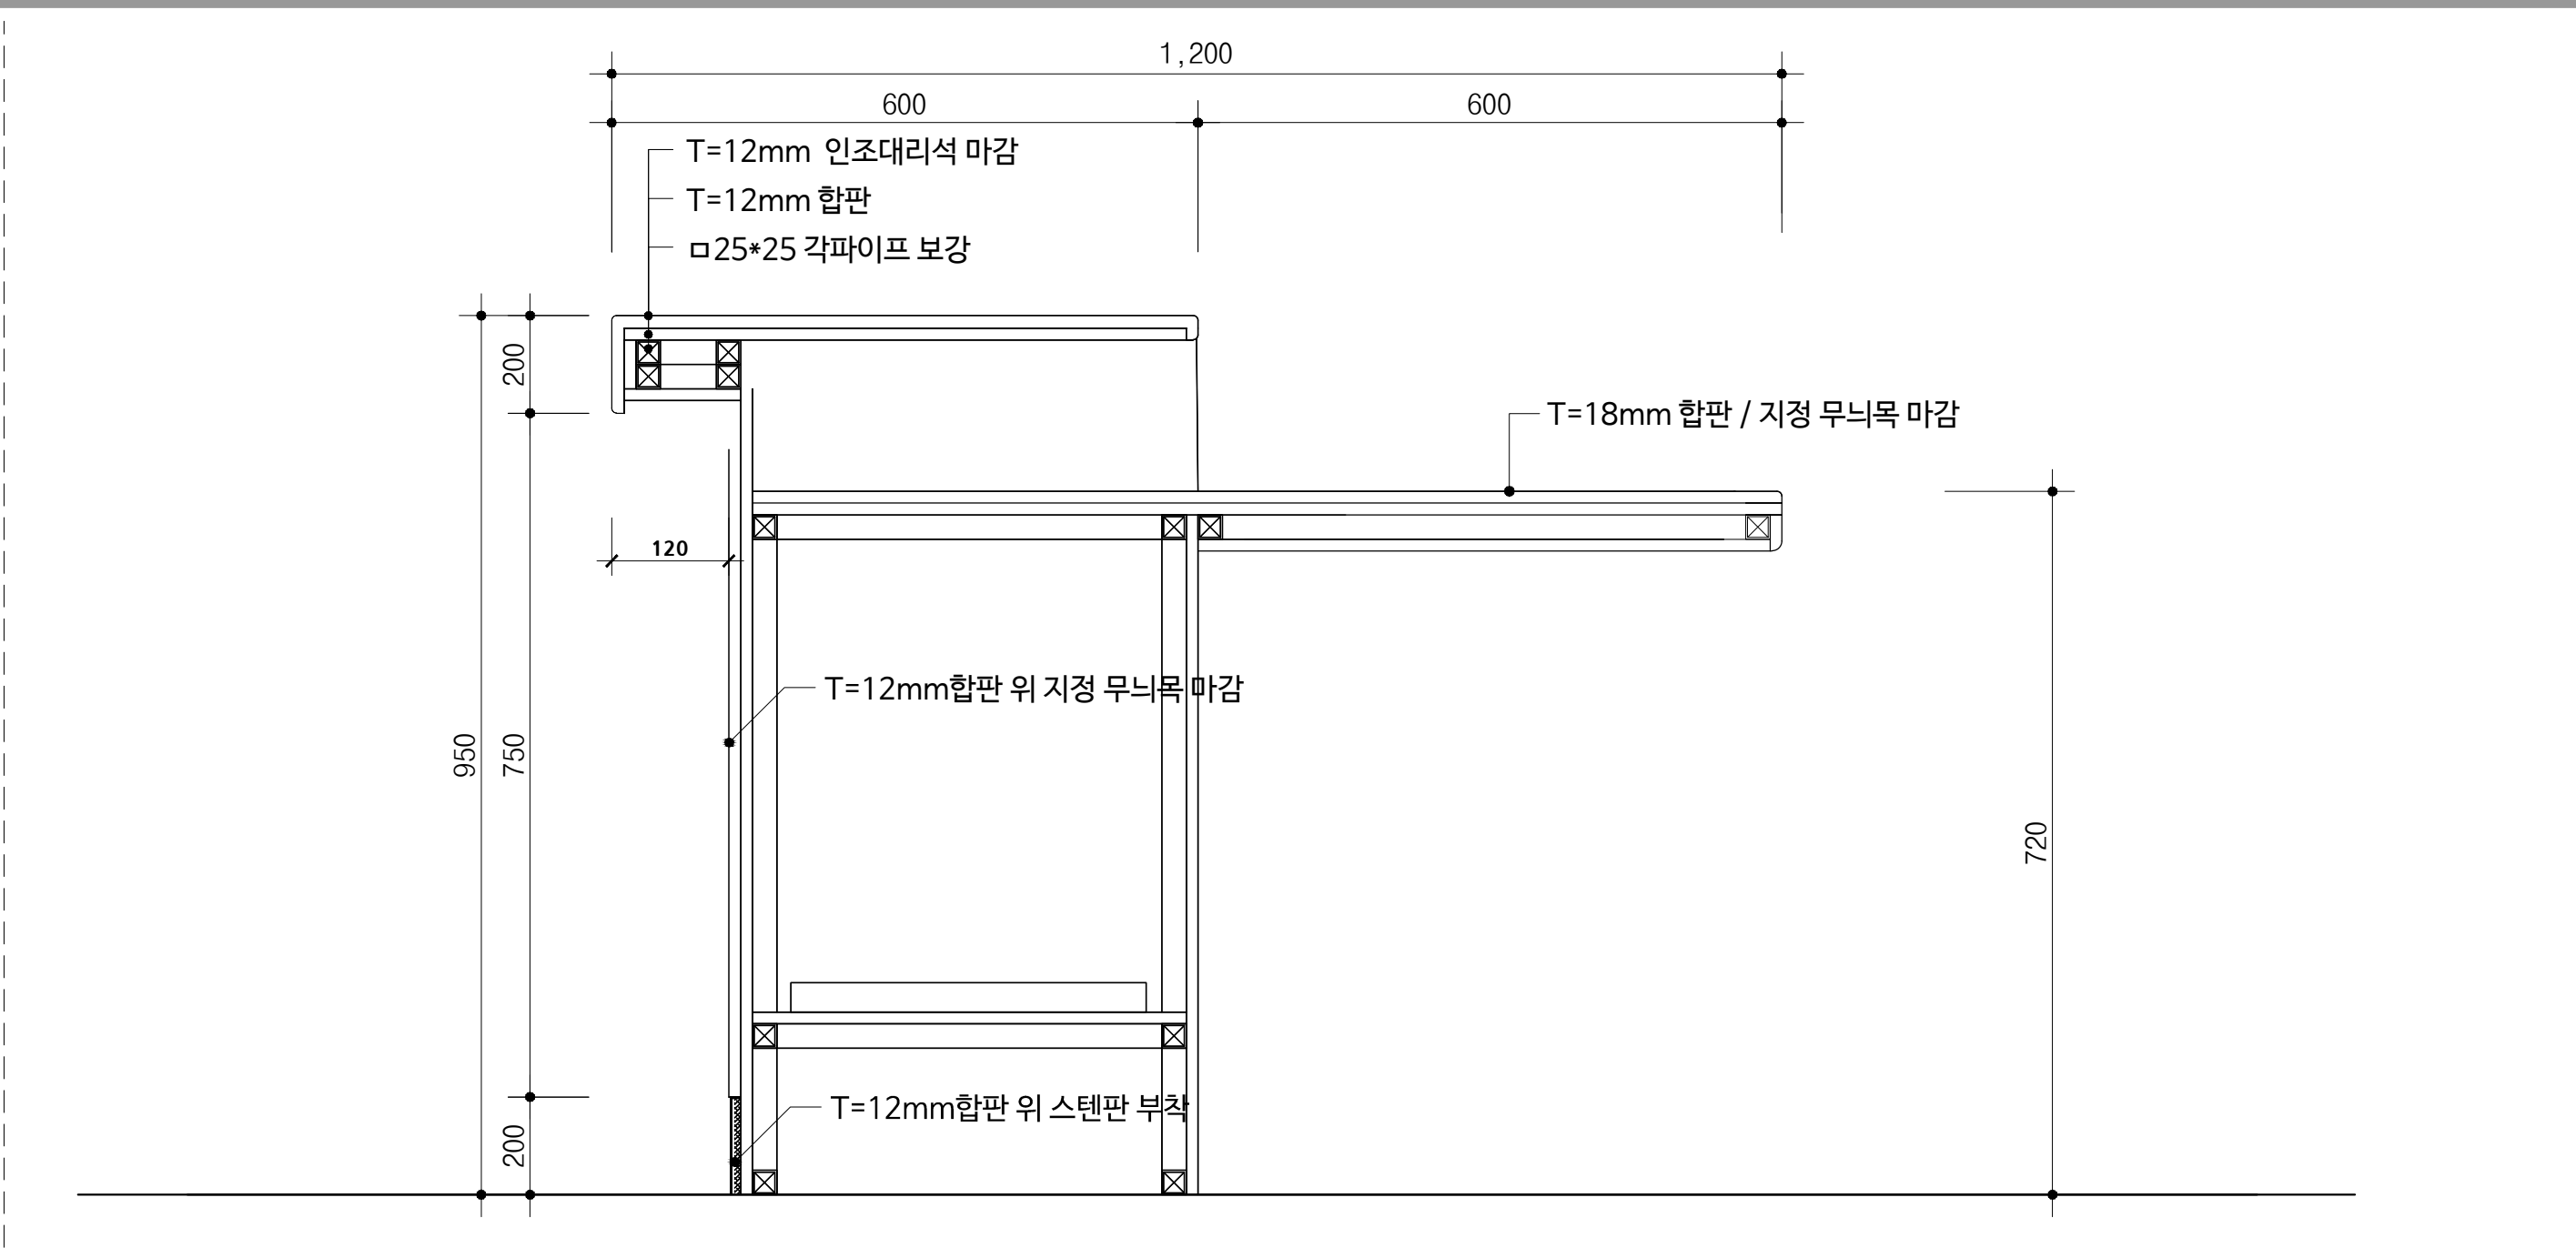

4 SECTION-1 SCALE 1/15

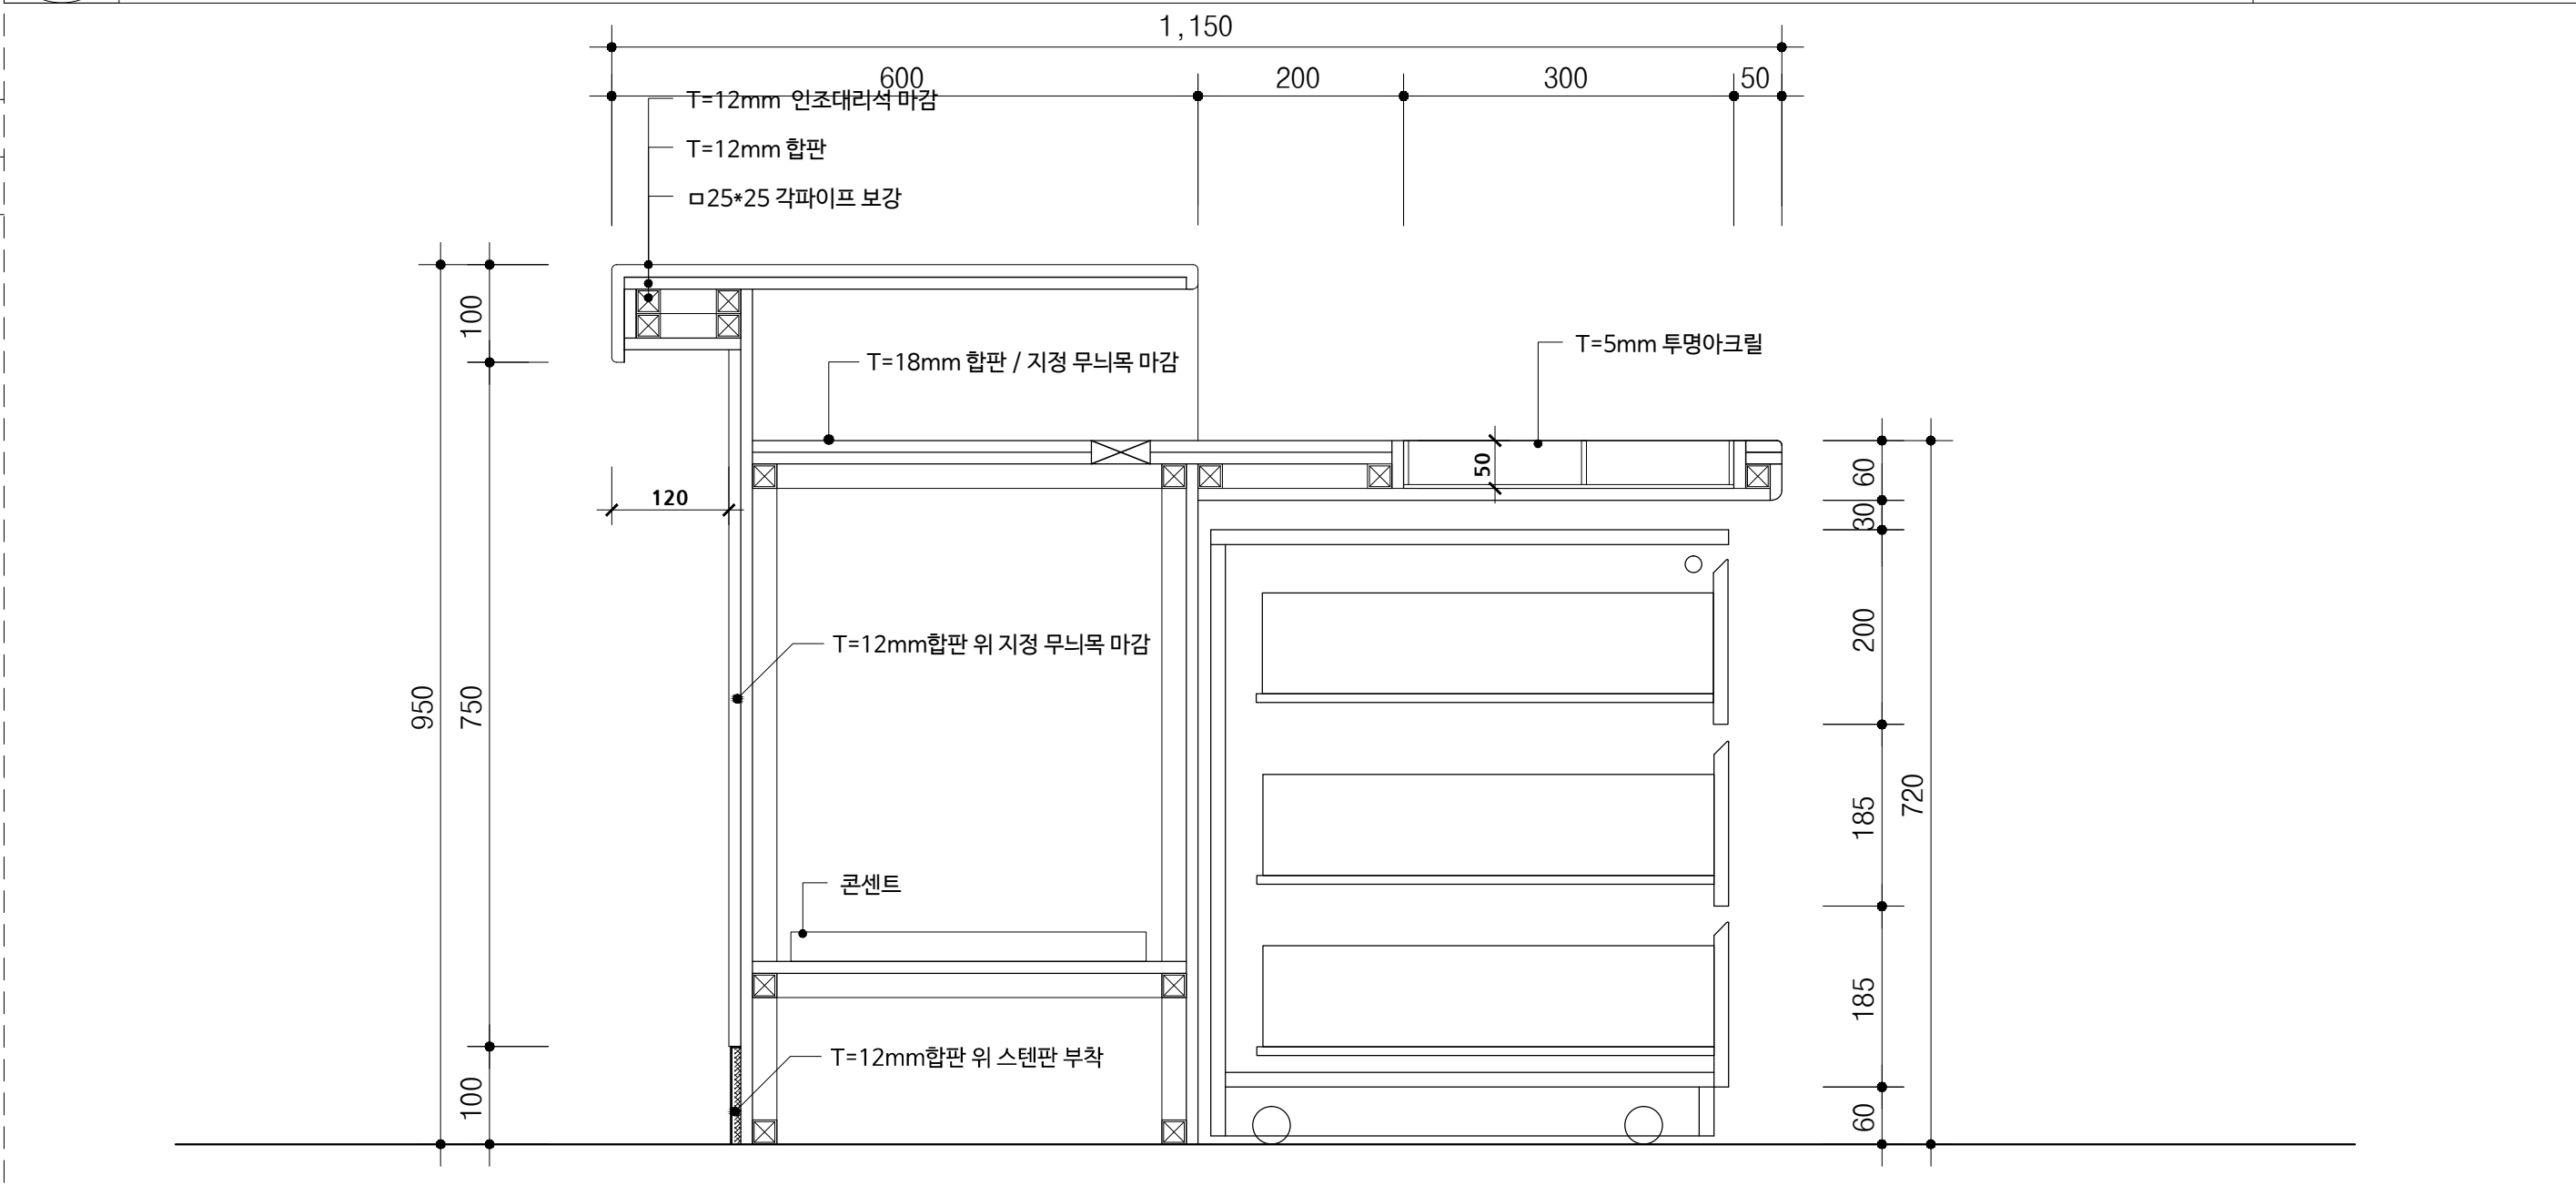

5 SECTION-2 SCALE 1/15

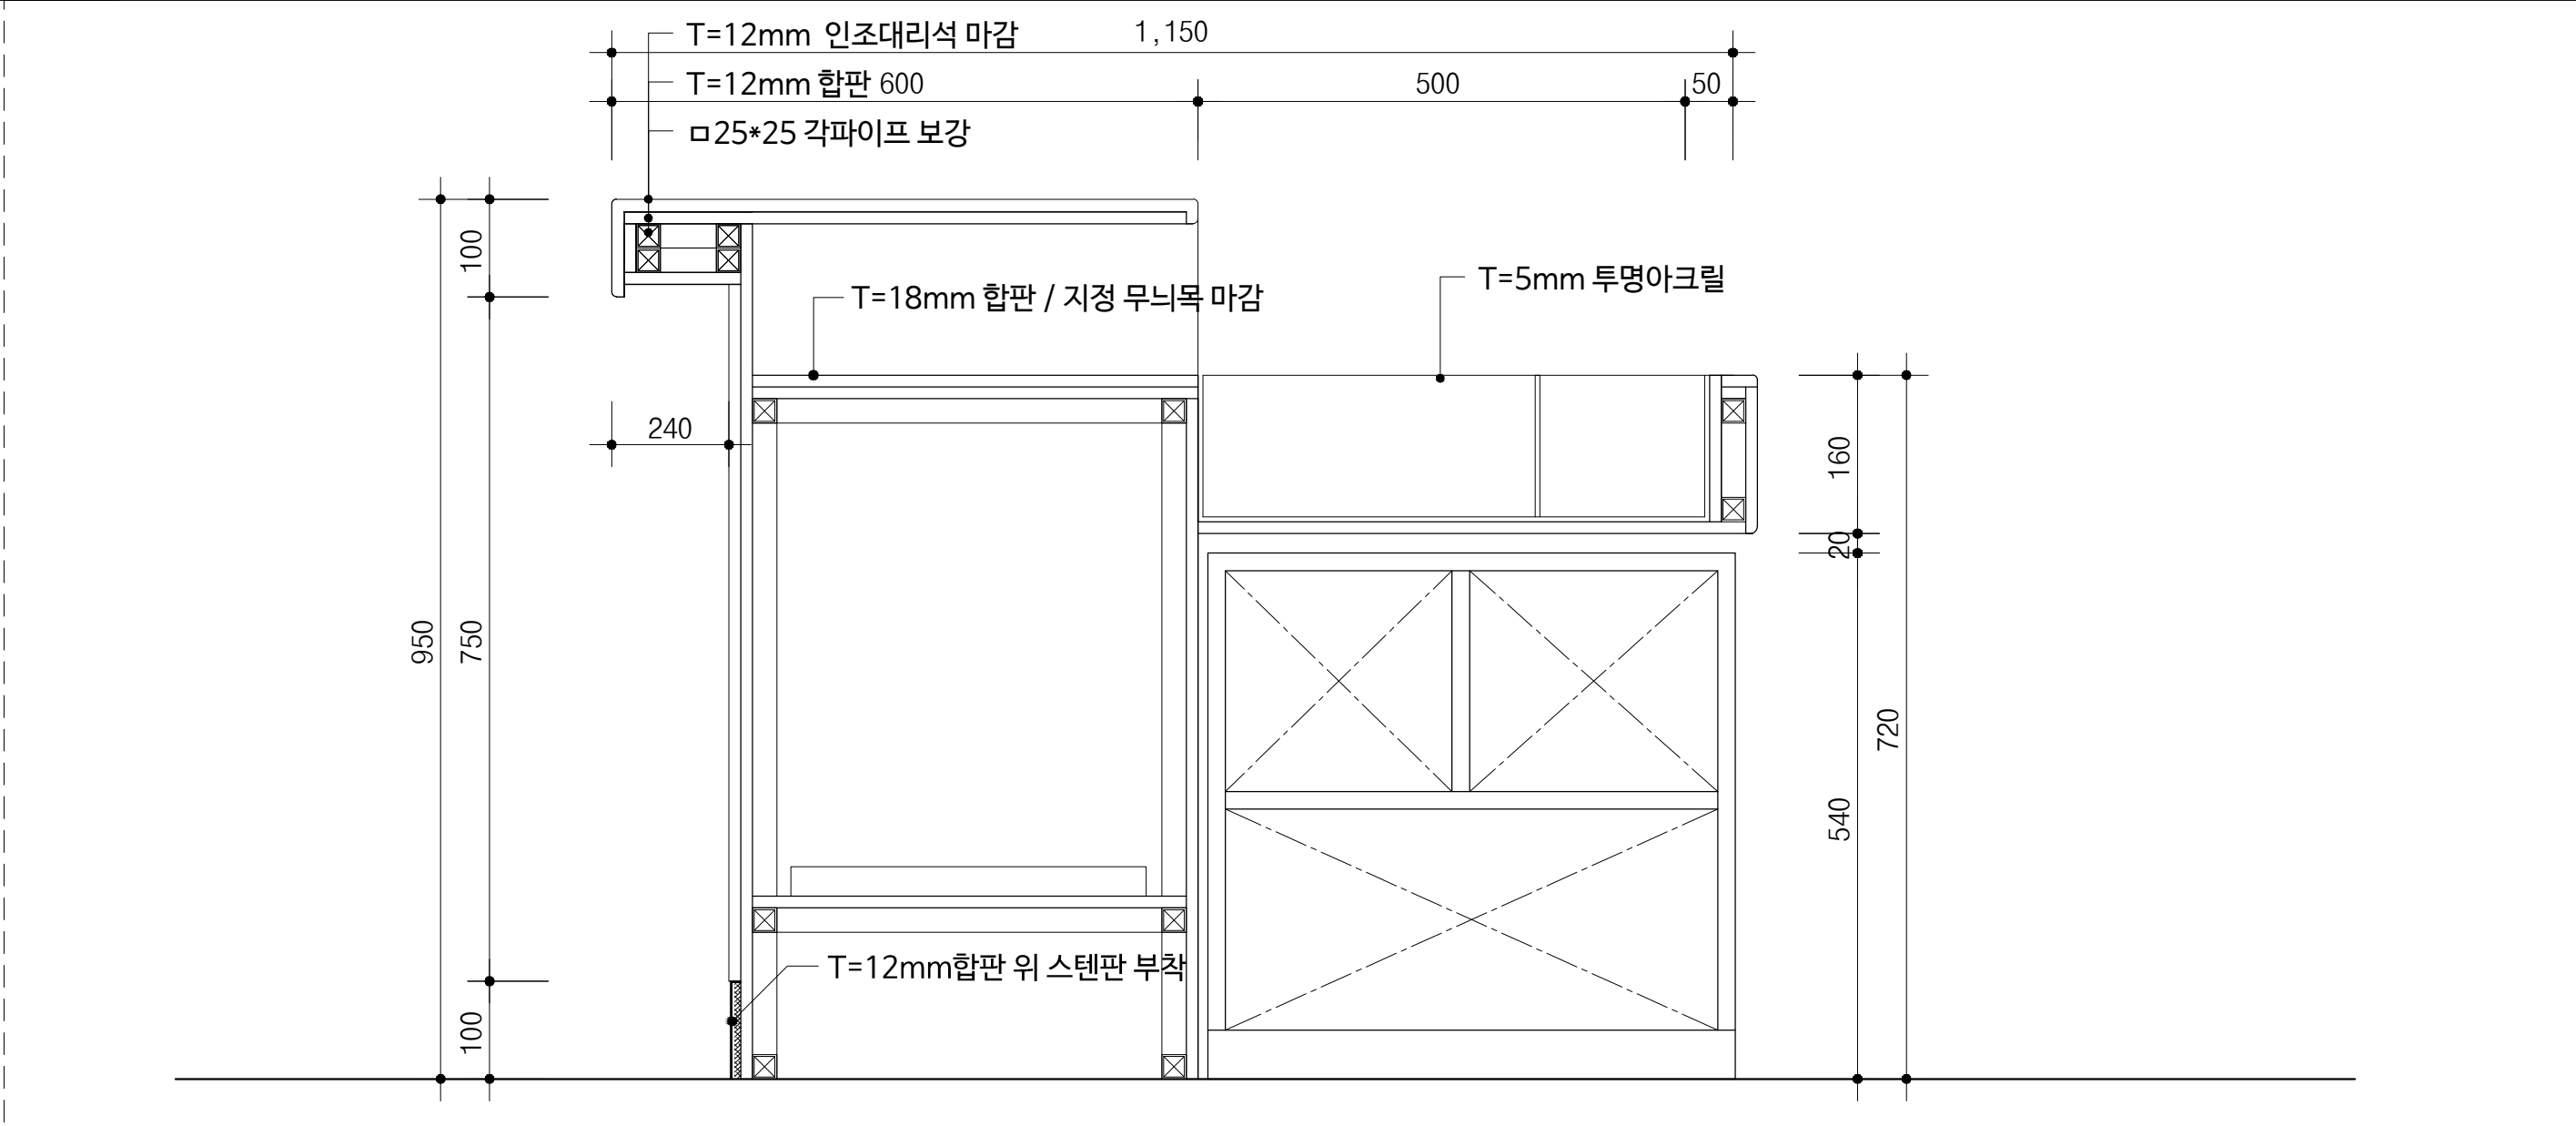

6 SECTION-3 SCALE 1/15

CLIENT

**서울지방우정청**

**조우엔지니어링**
종합건축사사무소

서울시 송파구 양재대로62길 19
TEL 02)406.0332 FAX02)448.4009

PROJECT TITLE

서울시흥동우체국 신축공사

NOTE

1. 모든 공사는 현장 실측 후

감독관의 승인을 득한후 시공할것.

ARCHITECTURE

**(주)조우엔지니어링**
종합건축사사무소

STRUCT

예정엔지니어링

MECHANIC

(주)삼우MEC

ELECTRIC

(주)지화기술단

CIVIL ENGINEERING

민엔지니어링(주)

DRAWN BY

CHECKED BY

APPROVED BY

DATE

2014. 11.

FLOOR PLAN. NO

A - 804

FLOOR PLAN TITLE

금융/우편카운터 상세도

SCALE

A1 : 1/15 A3 : 1/30

결재

담당	과장	소장
	전결	