




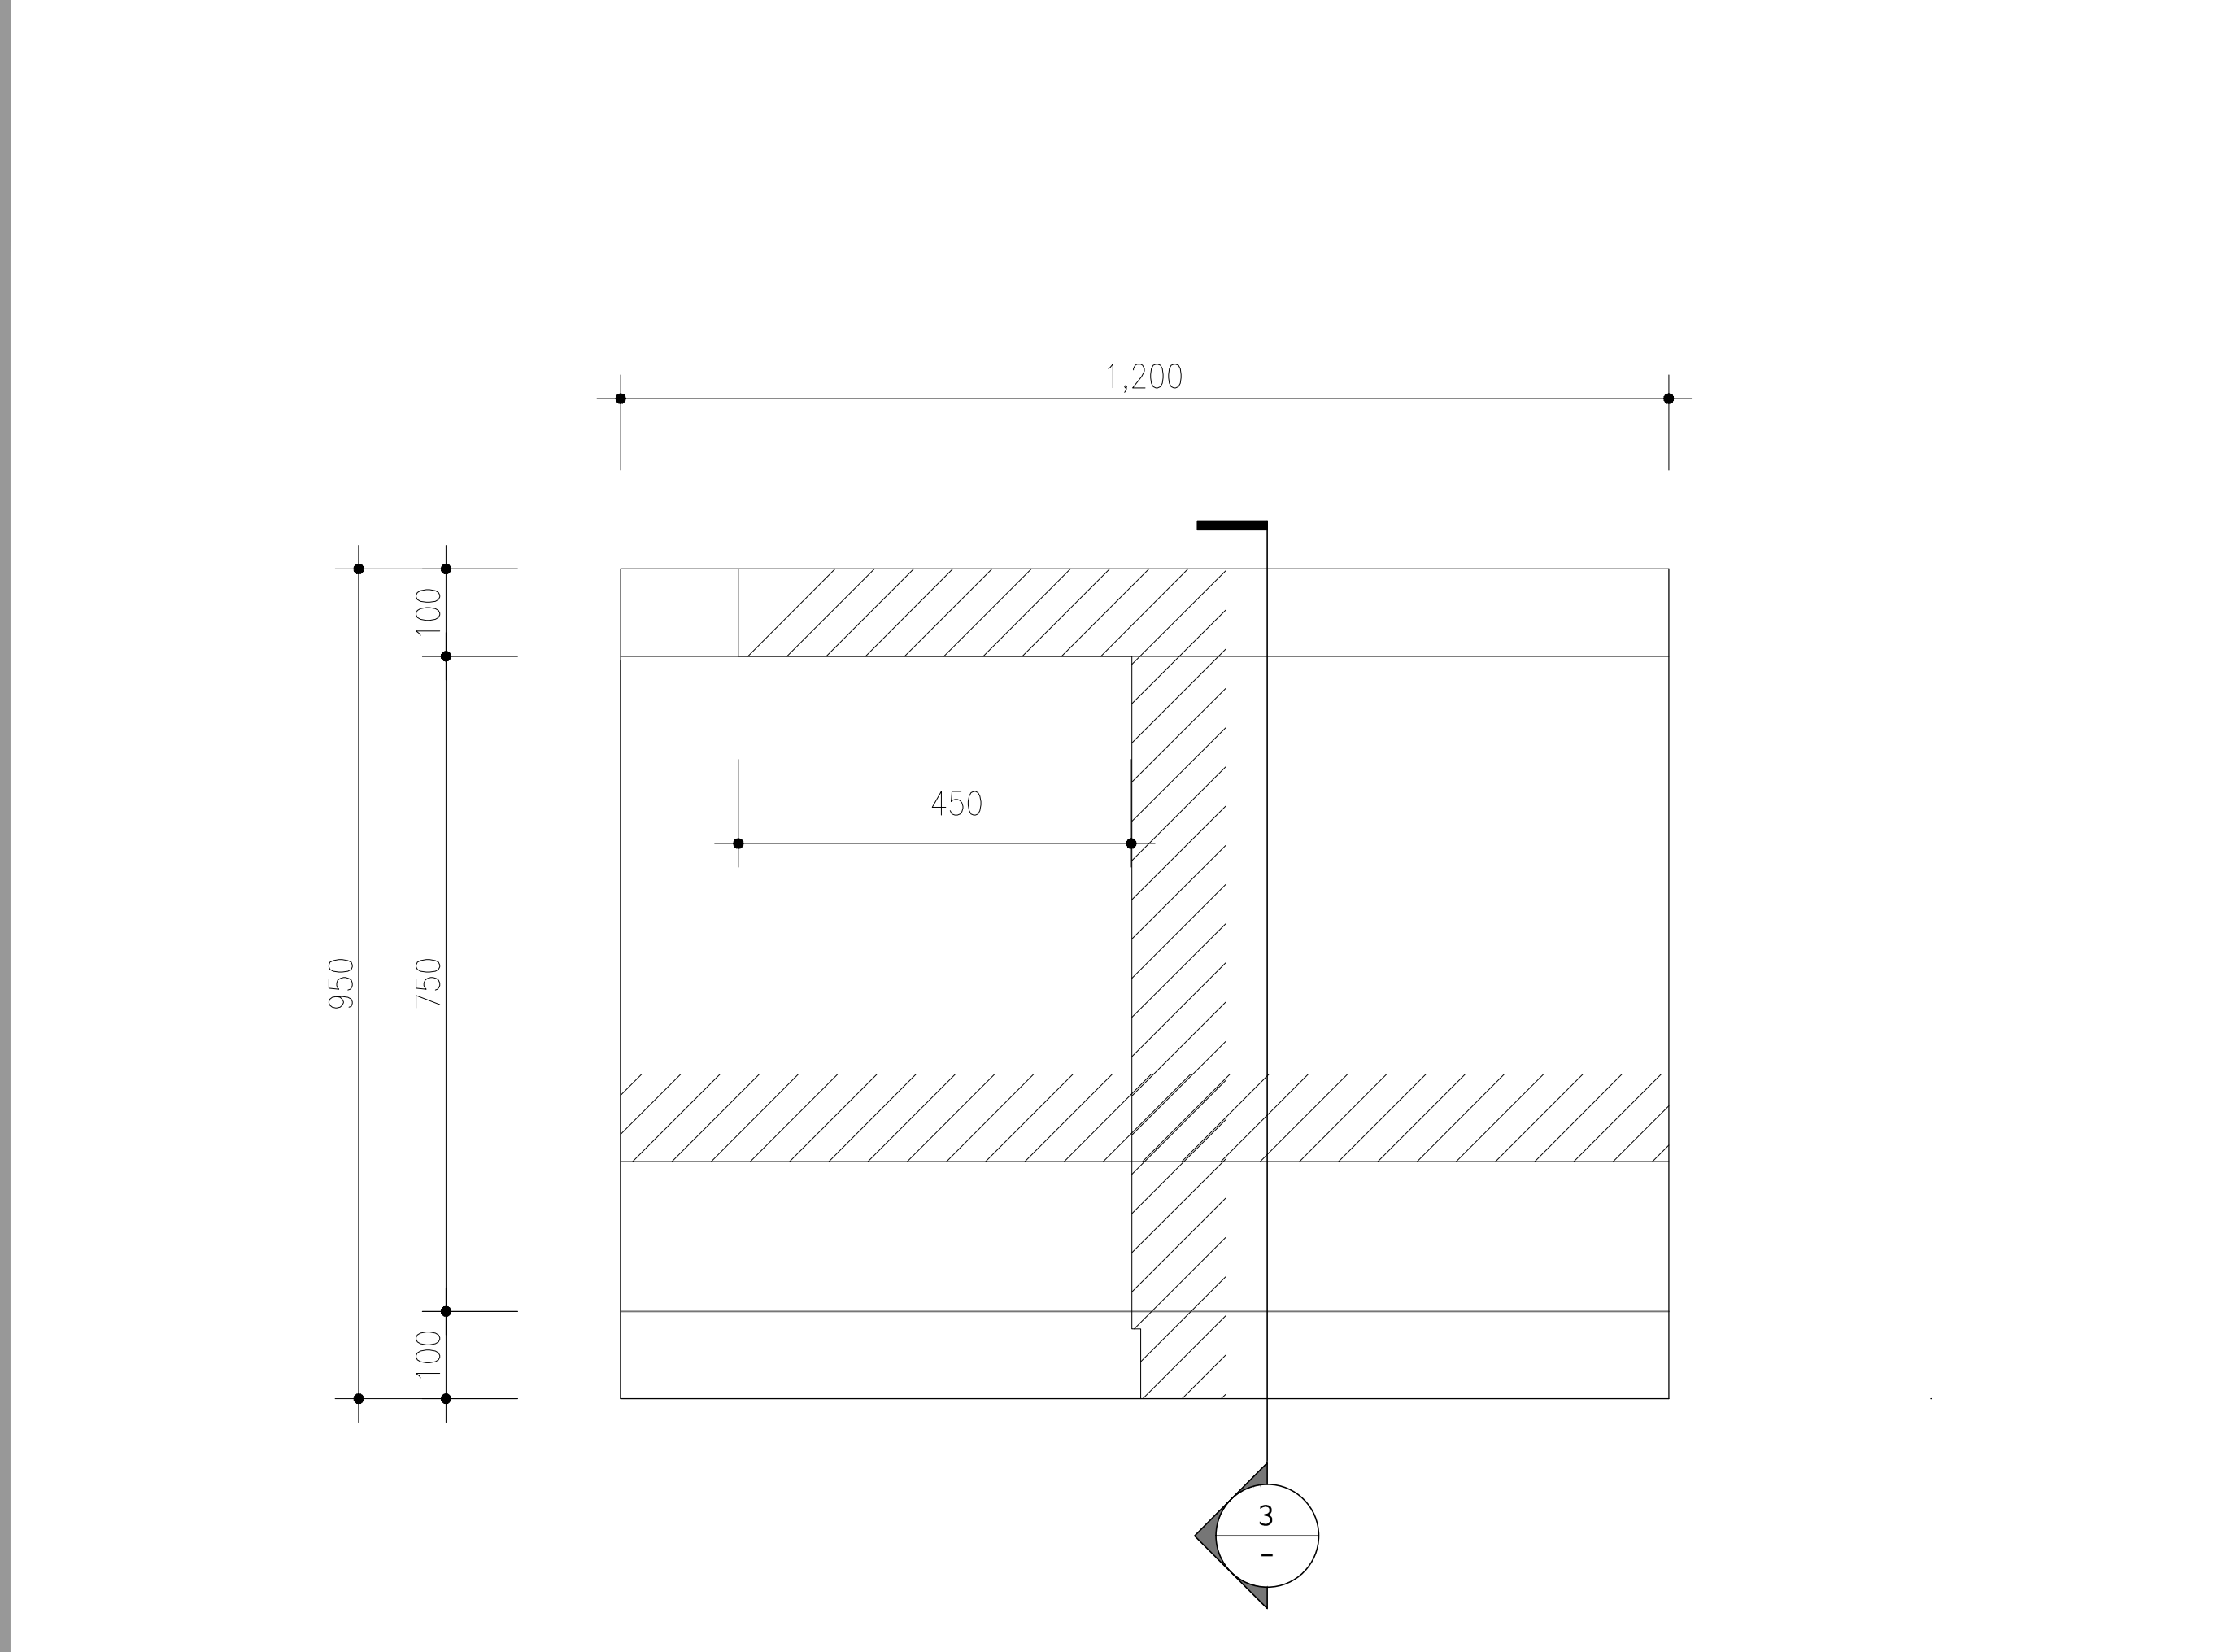

1	FRONT VIEW	SCALE
		1/15

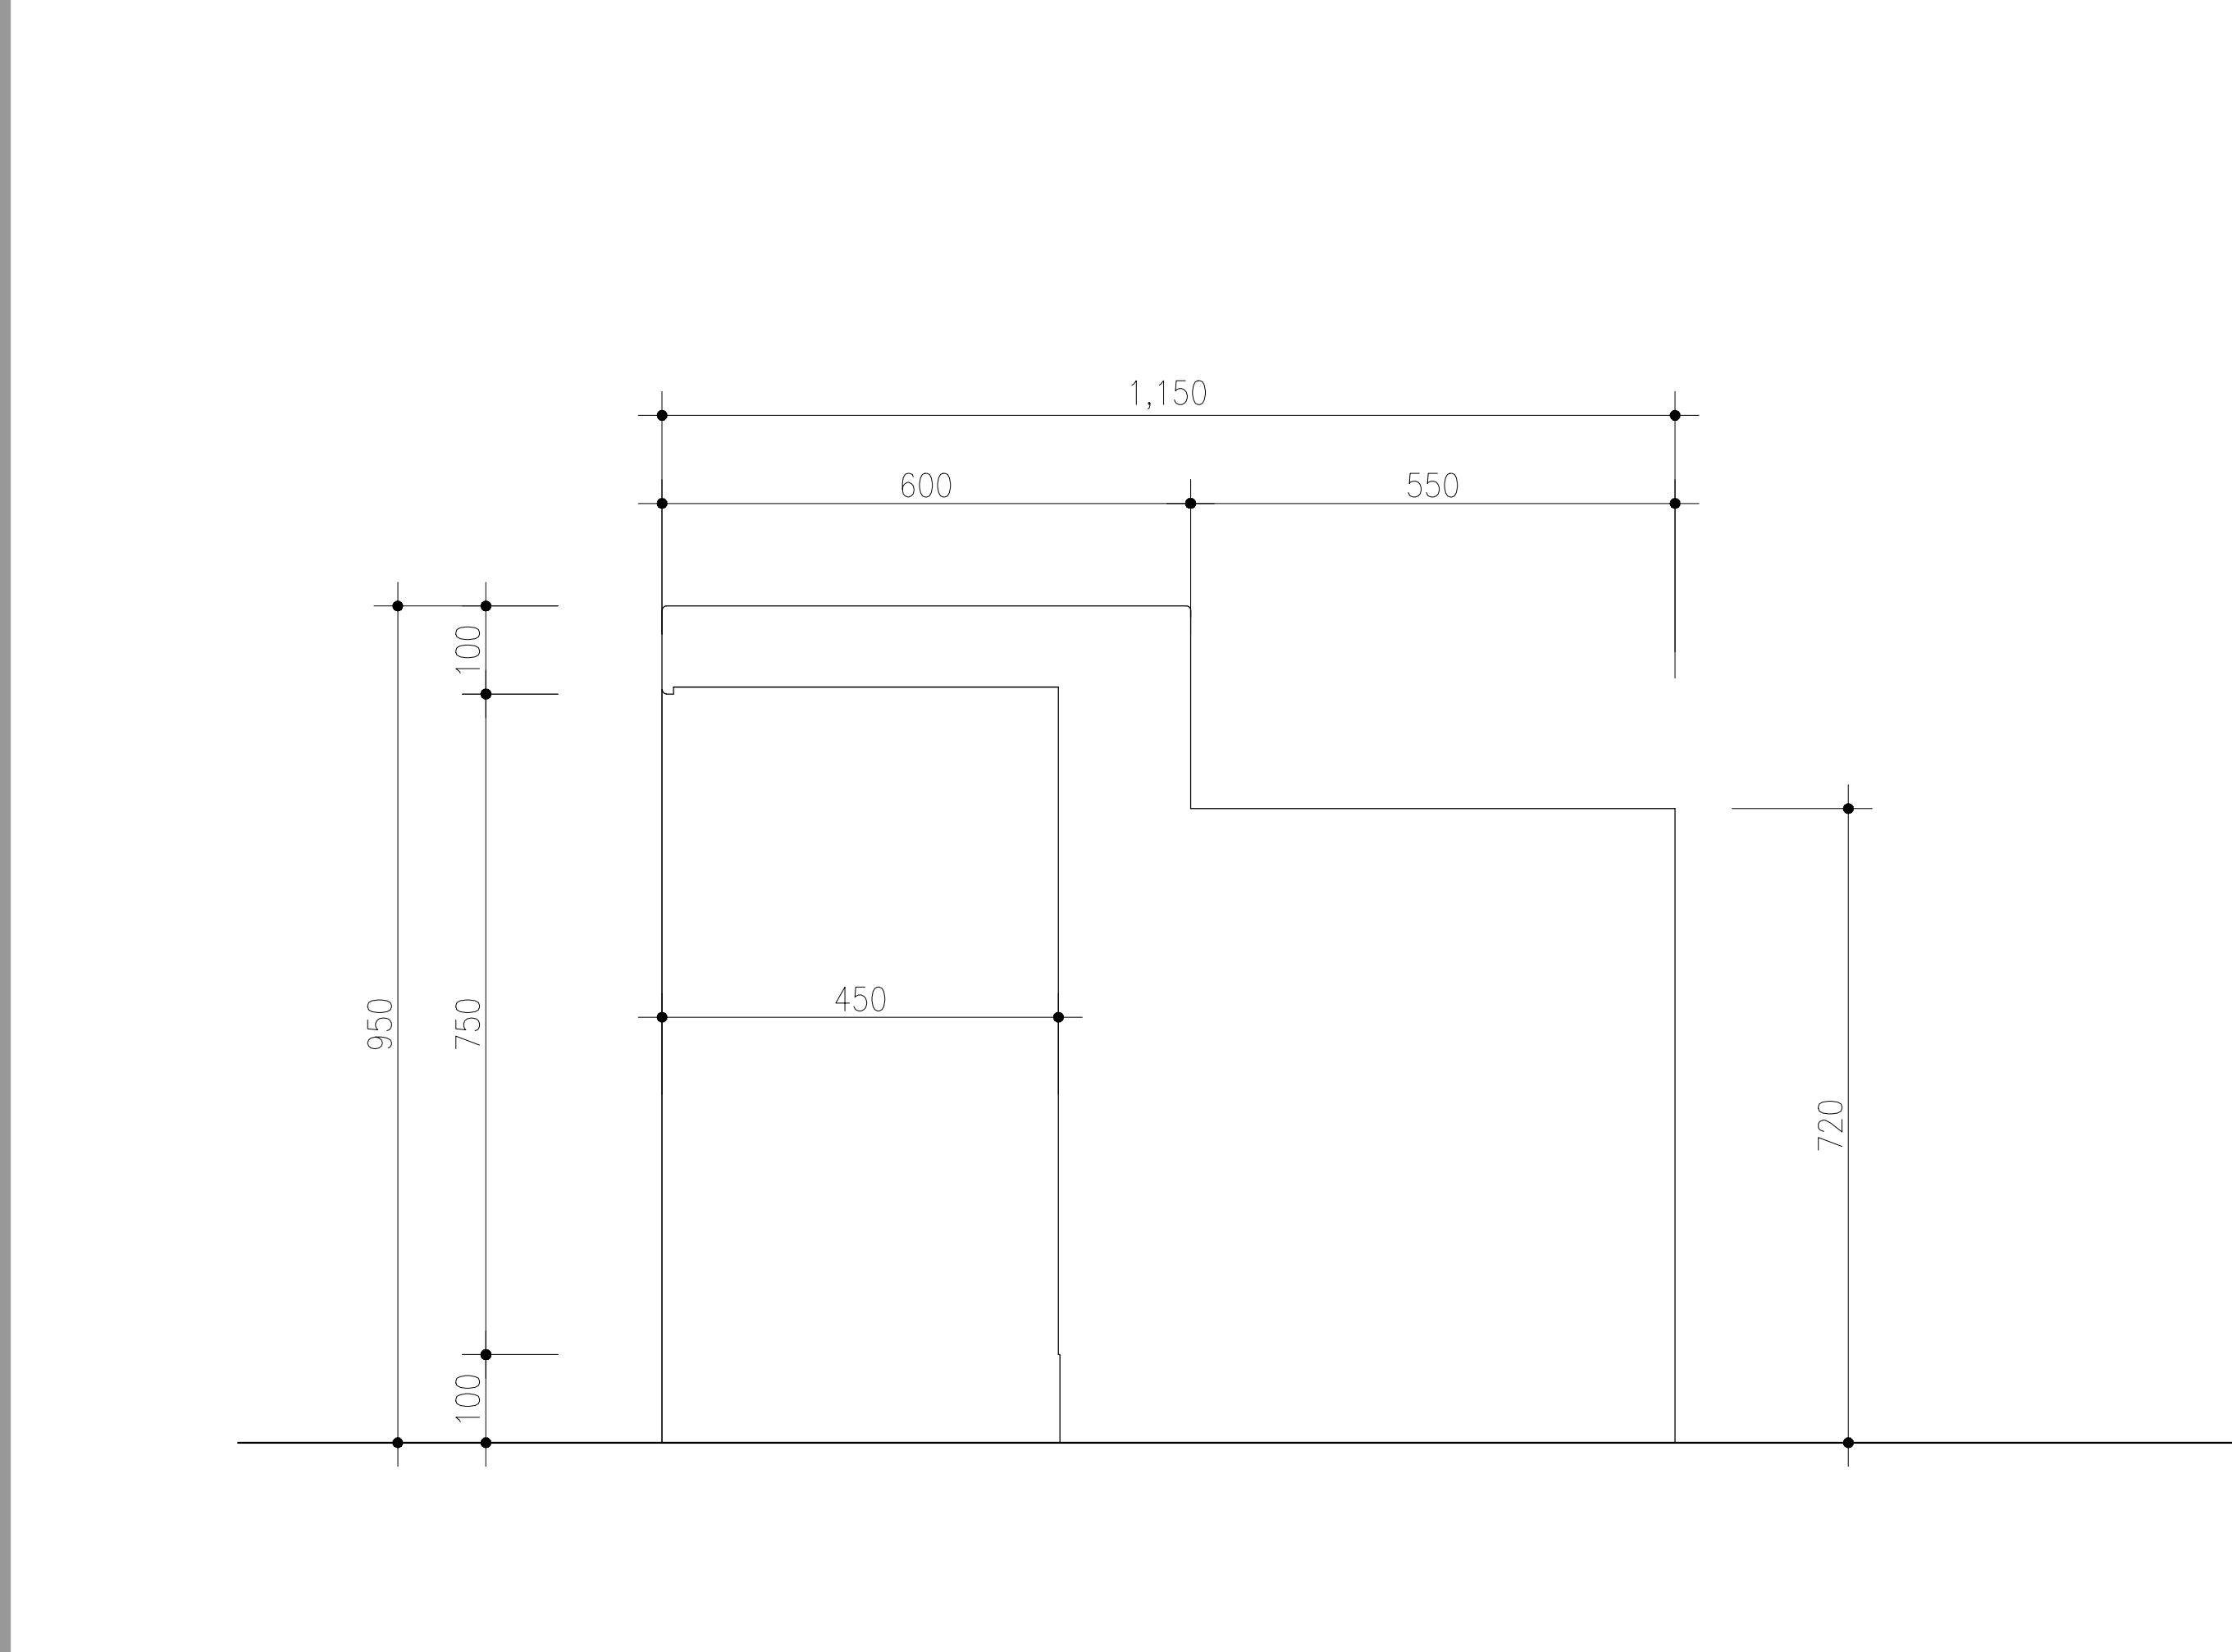

2	SIDE VIEW	SCALE
		1/15

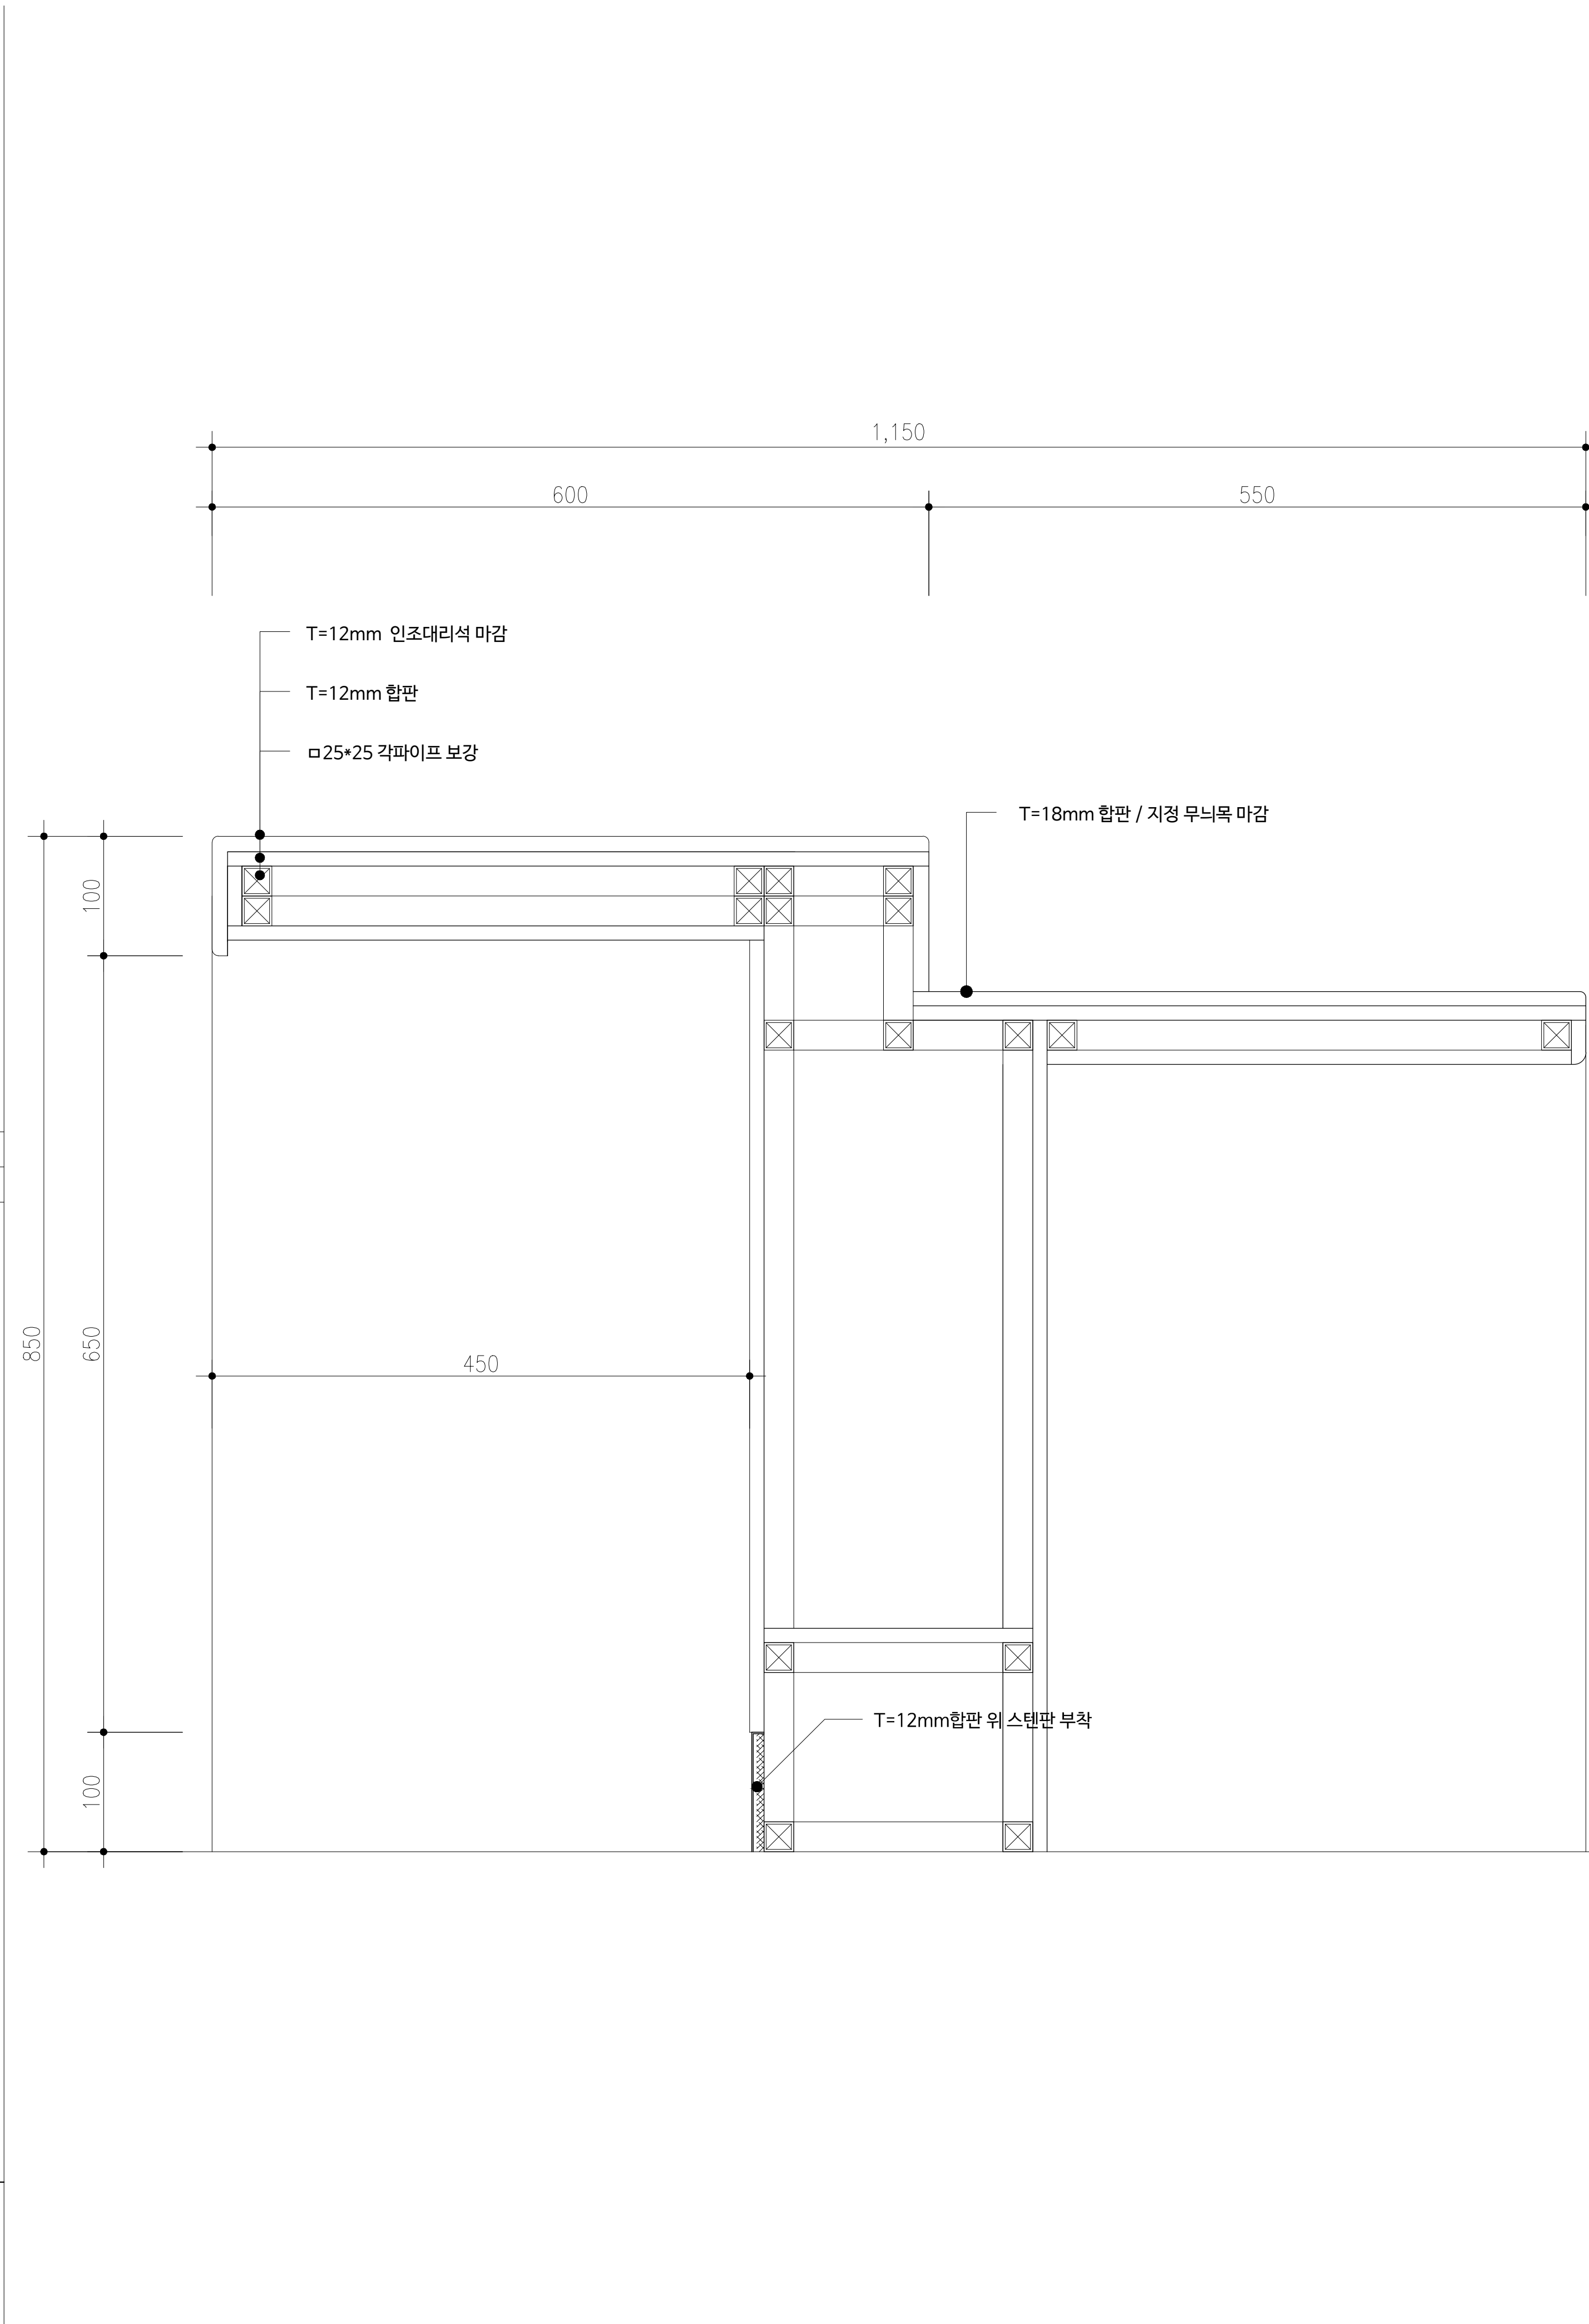

3	SECTION	SCALE
		1/15

CLIENT



서울지방우정청



조우엔지니어링
종합건축사사무소

서울시 송파구 양재대로62길 19
TEL 02)406.0332 FAX02)448.4009

PROJECT TITLE

서울시흥동우체국 신축공사

NOTE

1. 모든 공사는 현장 실측 후
감독관의 승인을 득한후 시공할것.

ARCHITECTURE

(주)조우엔지니어링
종합건축사사무소

STRUCT

예정엔지니어링

MECHANIC

(주)삼우MEC

ELECTRIC

(주)지화기술단

CIVIL ENGINEERING

민엔지니어링(주)

DRAWN BY

CHECKED BY

APPROVED BY

DATE

2014. 11.

FLOOR PLAN. NO

A - 806

FLOOR PLAN TITLE

장애인카운터 상세도

SCALE

A1 : 1/ A3 : 1/15

결재

담당	과장	소장
	전결	