

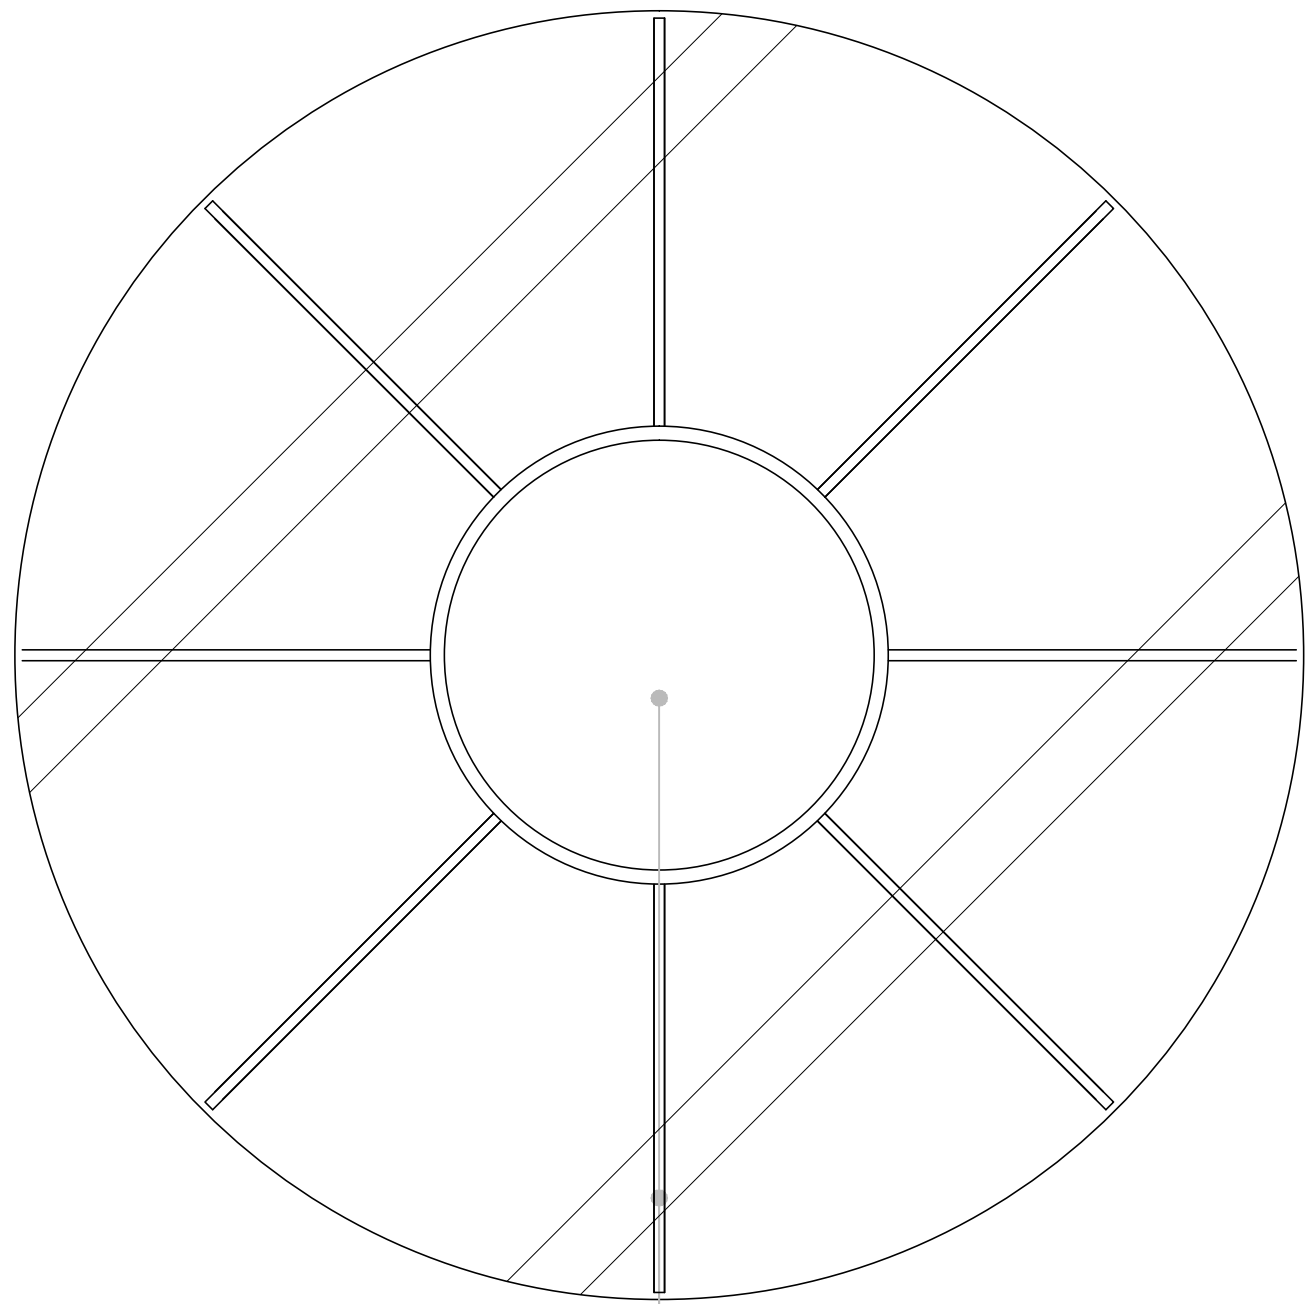
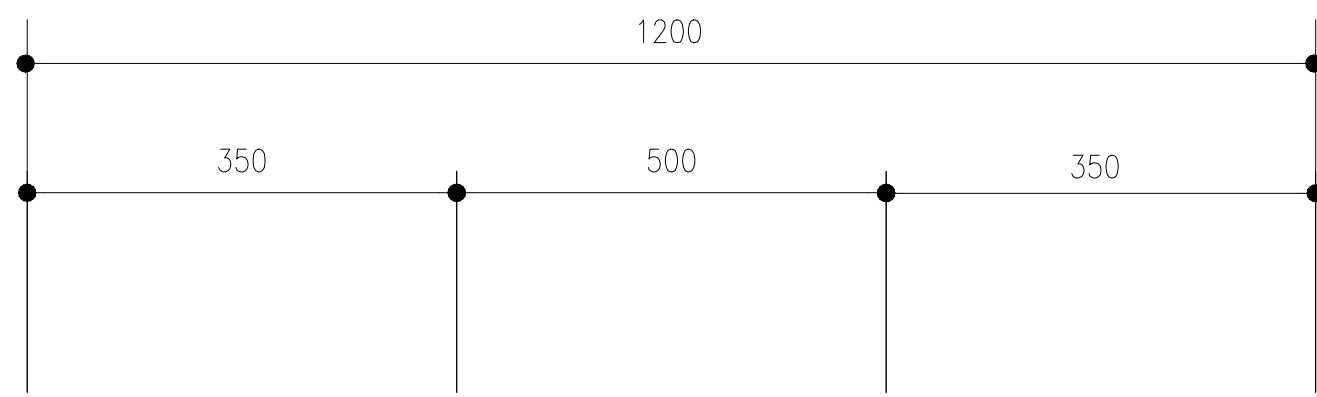
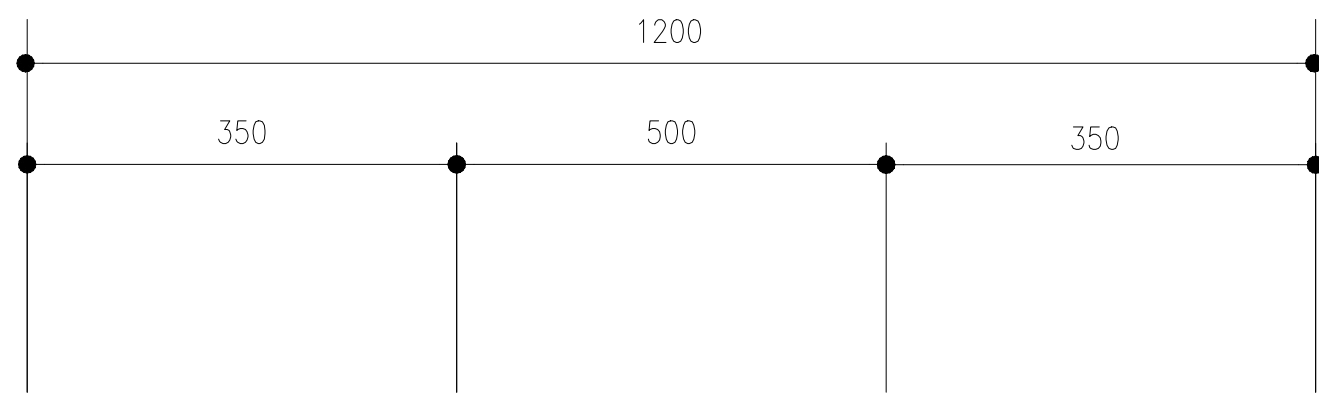
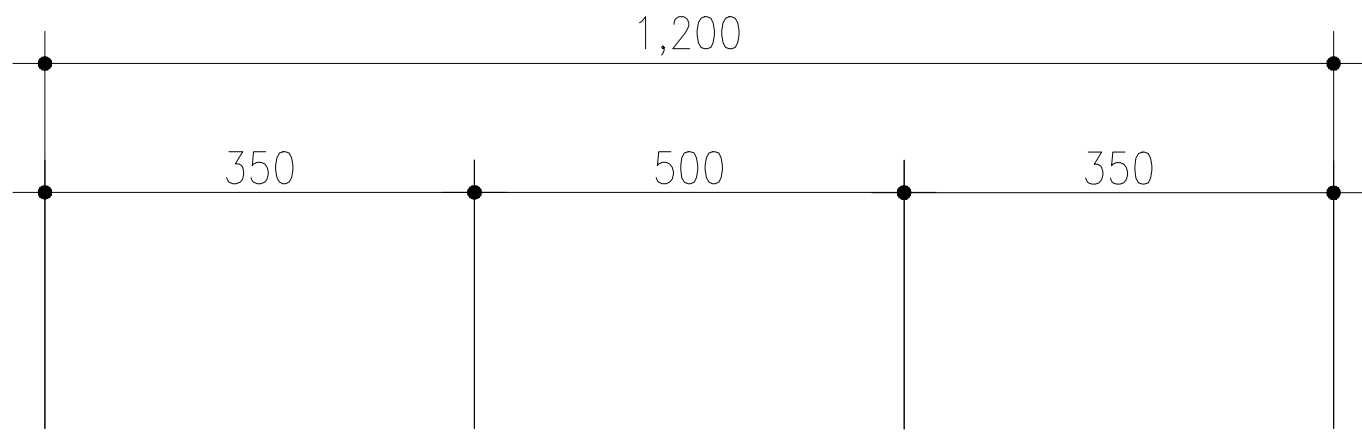
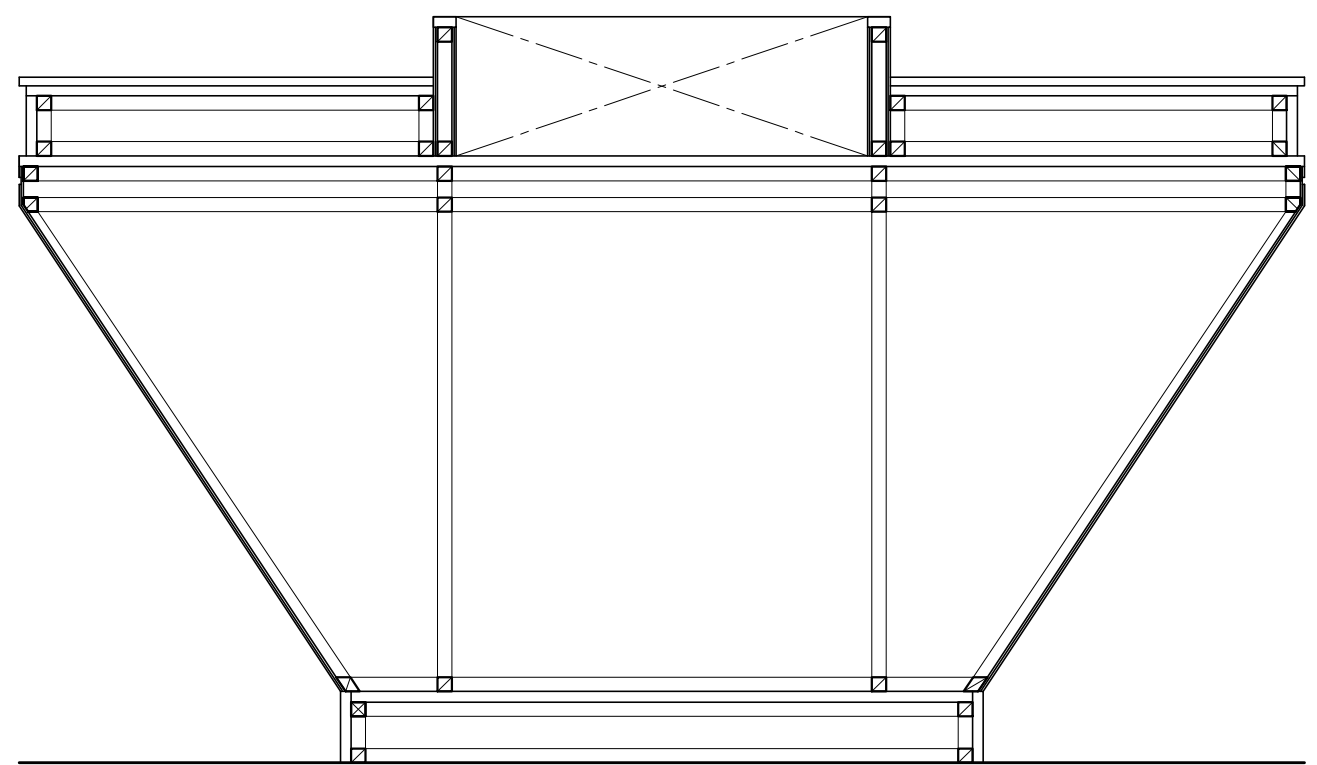


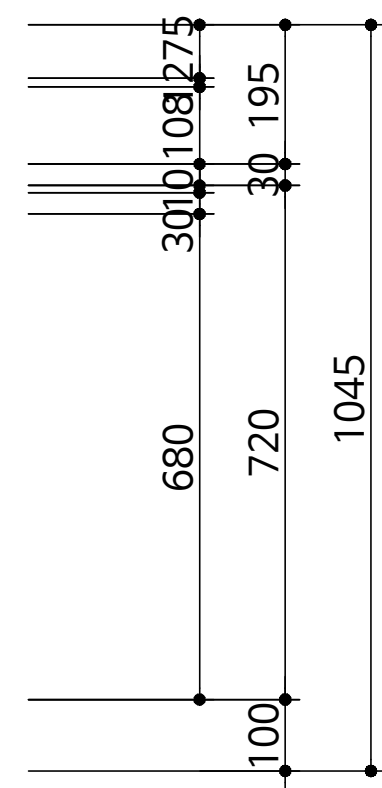


식지 보관함

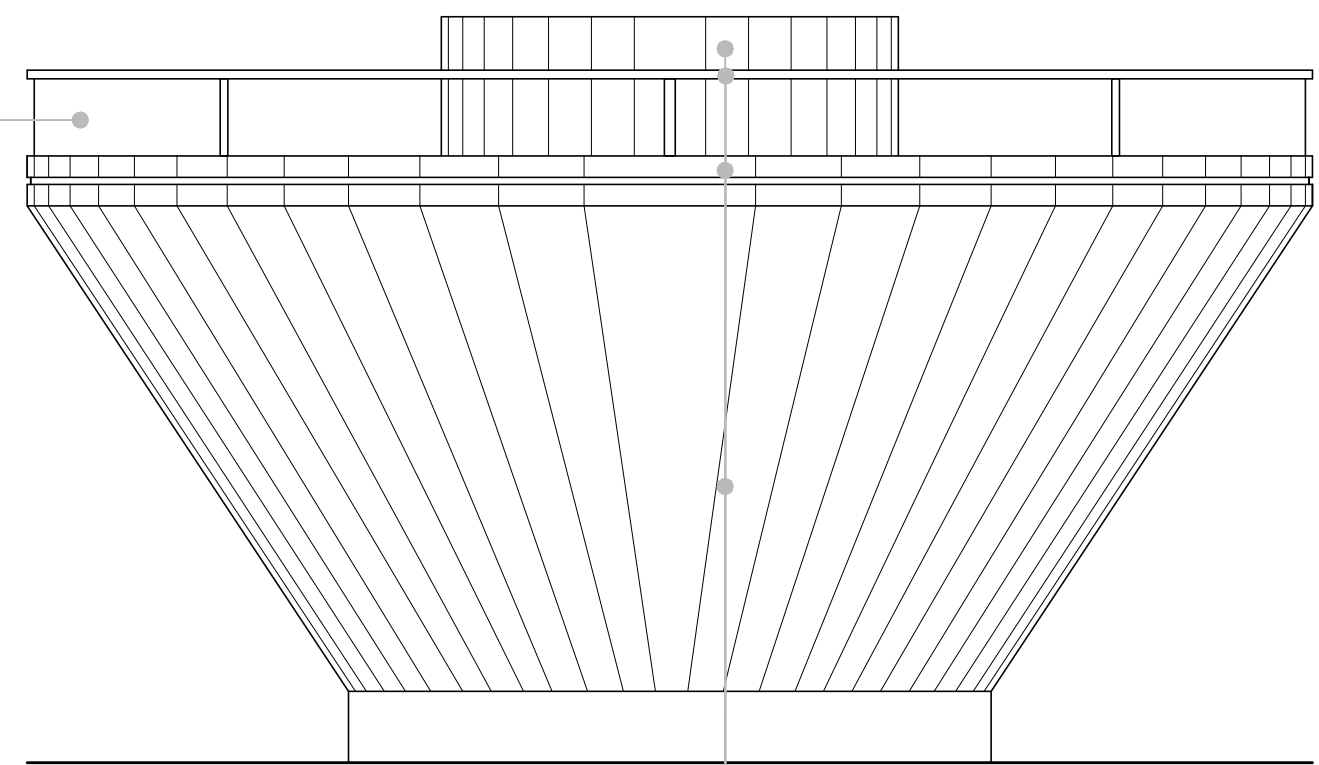


인주 등 물품 보관함
THK 12mm TEMPERED CLEAR GALSS FIN'


APP' WOOD GRAIN FIN'
THK 12mm TEMPERED CLEAR GALSS FIN'
APP' COLOR LACQ. FIN'
APP' WOOD GRAIN FIN'

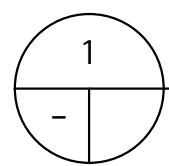

TOP VIEW
SCALE 1:20

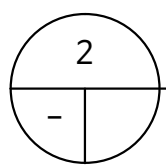


SIDE VIEW
SCALE 1:20

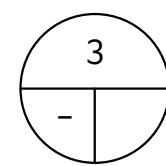

SECTION
SCALE 1:20

CLIENT

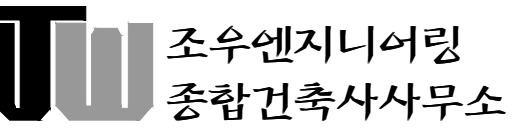

서울시 송파구 양재대로62길 19
TEL 02)406.0332 FAX02)448.4009

PROJECT TITLE

서울시흥동우체국 신축공사

NOTE

1. 모든 공사는 현장 실측 후

감독관의 승인을 득한후 시공할것.

ARCHITECTURE

(주)조우엔지니어링
중합건축사사무소

STRUCT

예정엔지니어링

MECHANIC

(주)삼우MEC

ELECTRIC

(주)지화기술단

CIVIL ENGINEERING

민엔지니어링(주)

DRAWN BY

CHECKED BY

APPROVED BY

DATE

2014. 11.

FLOOR PLAN. NO

A - 808

FLOOR PLAN TITLE

필연대 상세도

SCALE

A1 : 1/

A3 : 1/

결 재

달	형	과	장	소	장
			전 결		