




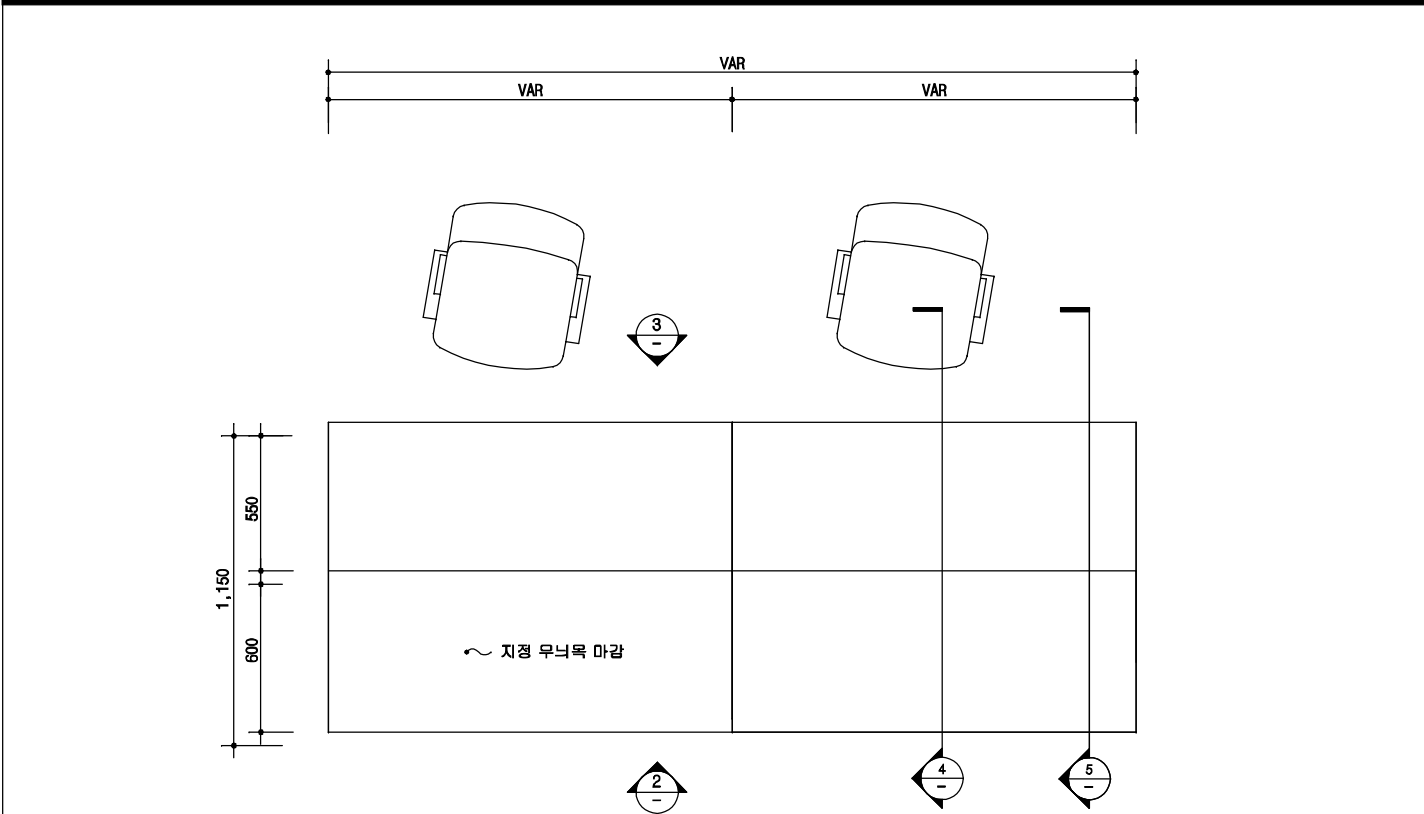


1 TOP VIEW SCALE 1/30

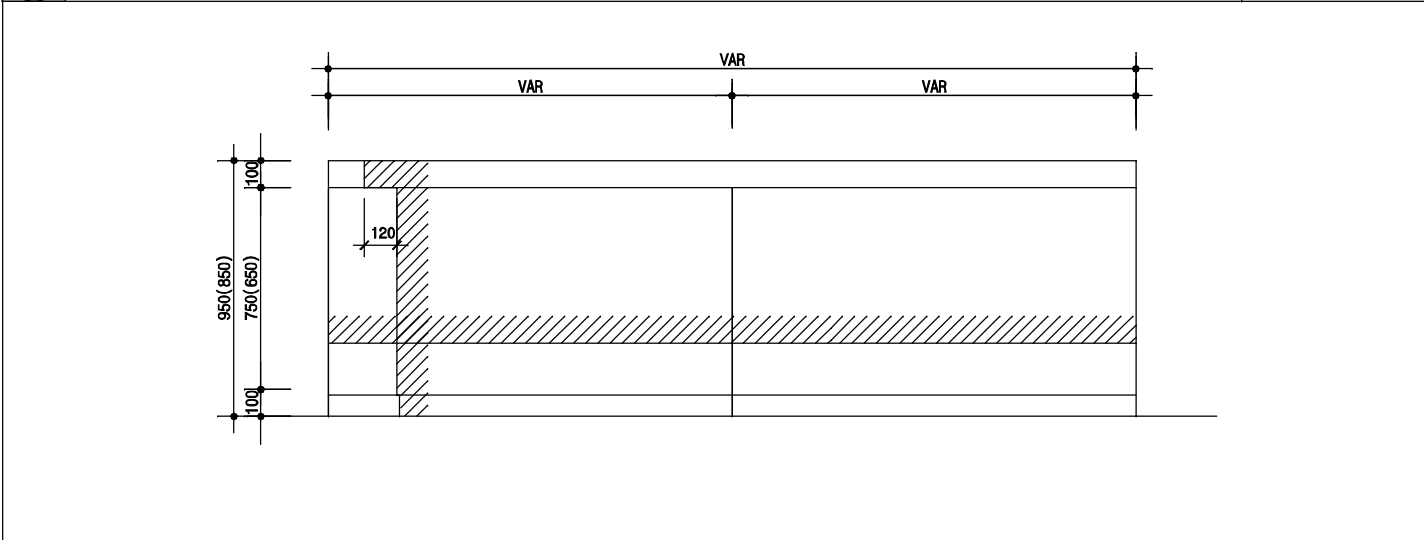


2 FRONT VIEW SCALE 1/15

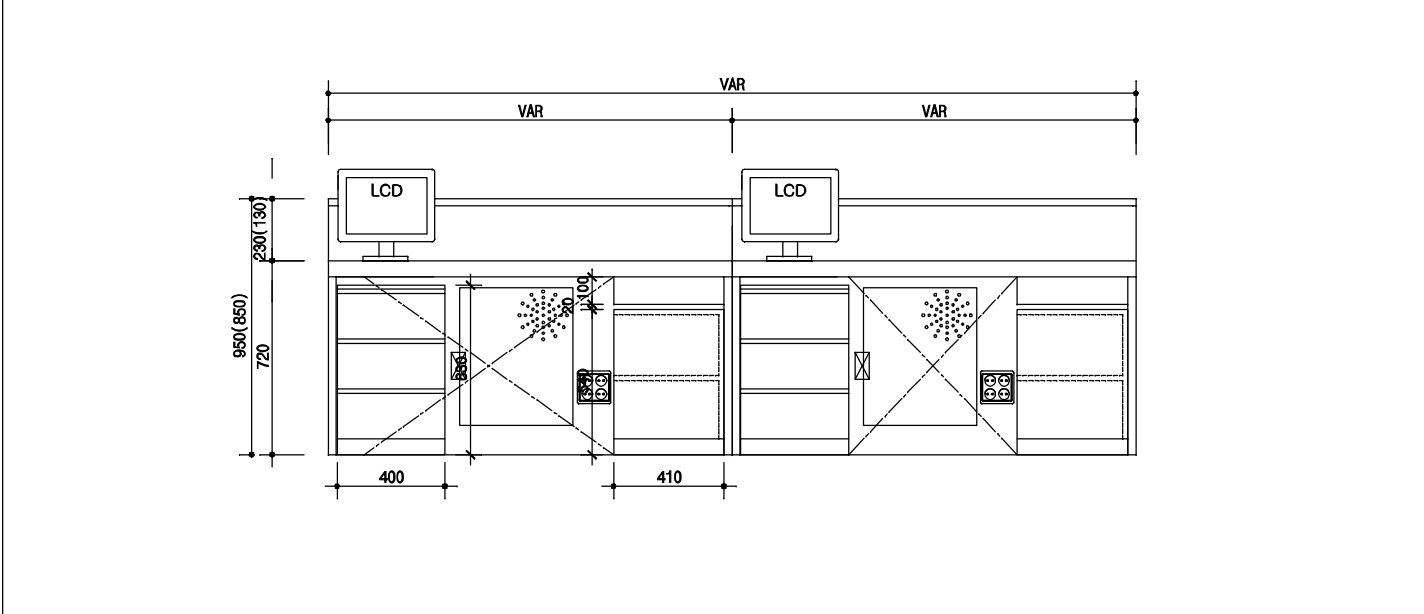


3 BACK VIEW SCALE 1/30

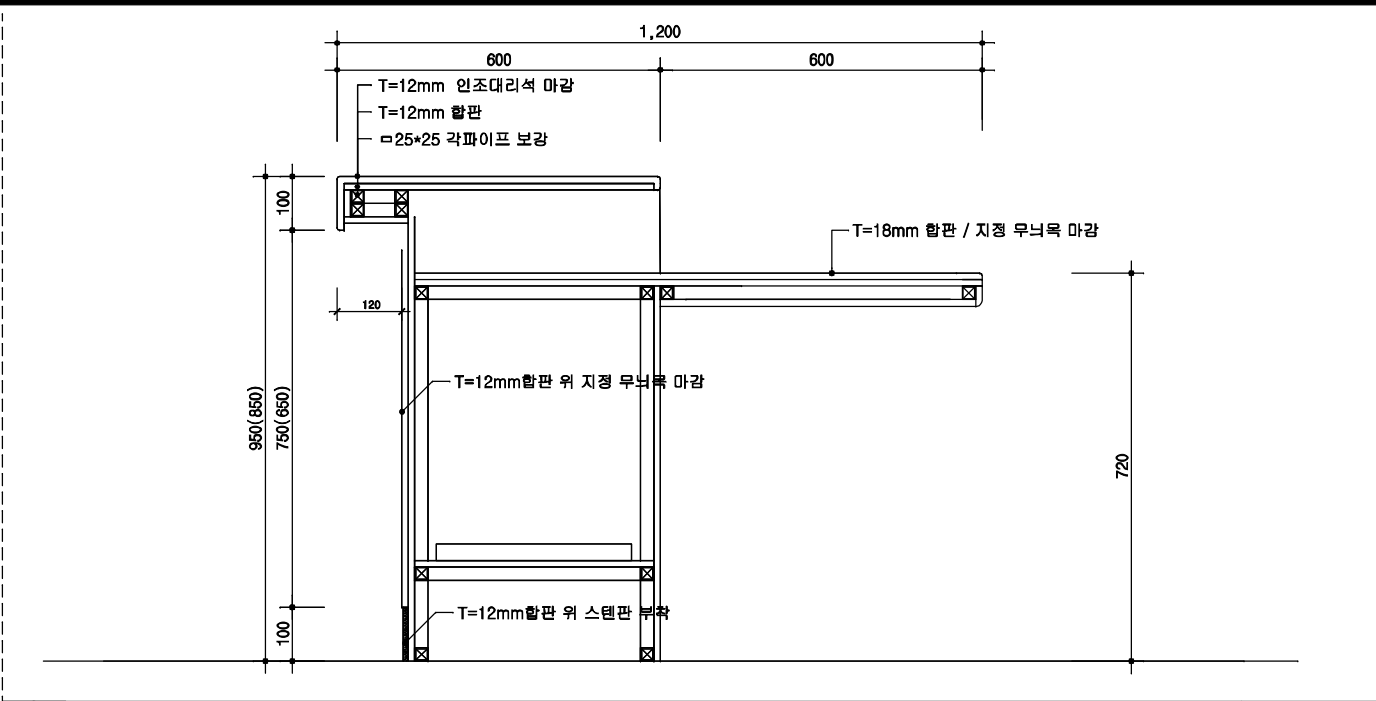

4 SECTION-1 SCALE 1/15

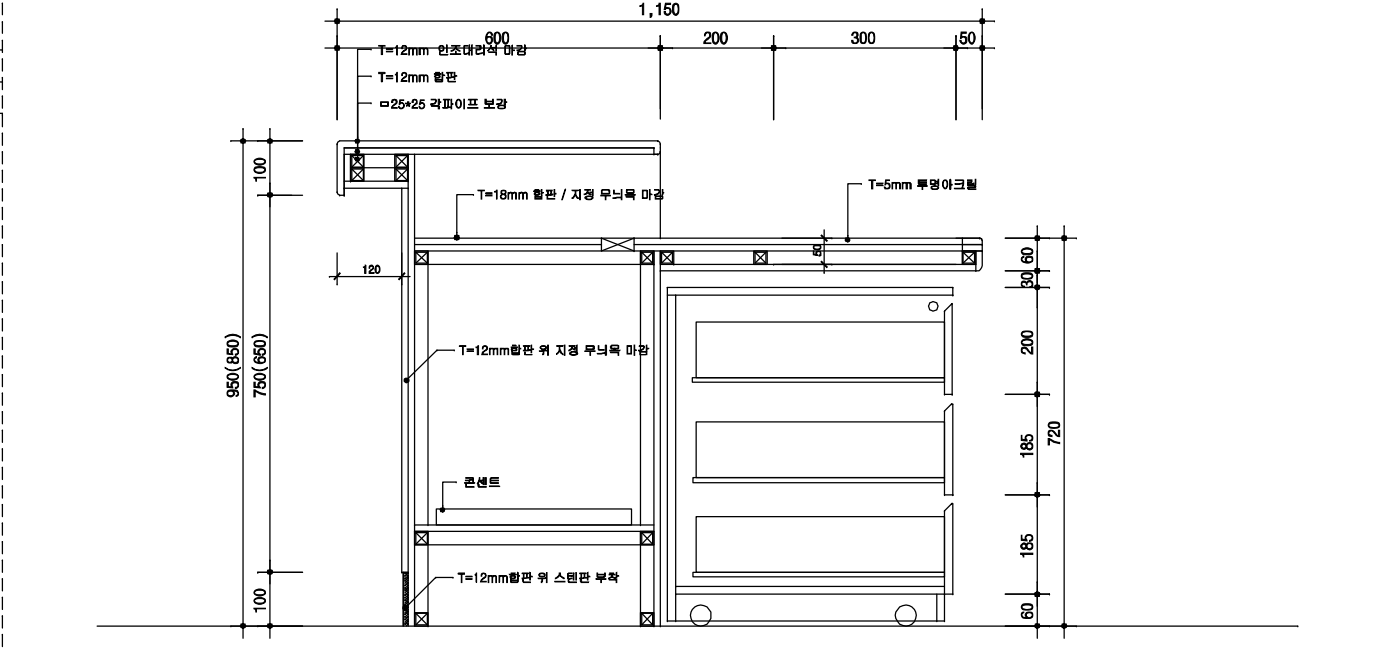

5 SECTION-2 SCALE 1/15

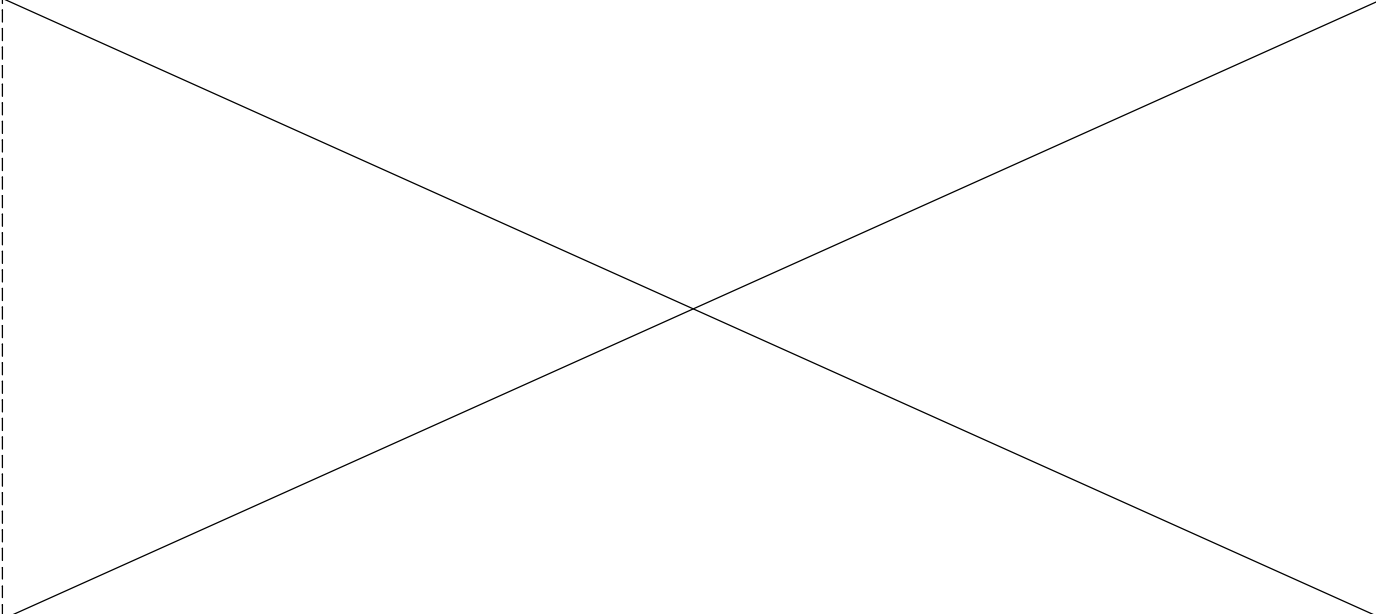

6 SECTION-3 SCALE 1/15

NOTE

PROJECT

우편창구 데스크


APPROVED BY

CHECKED BY

1/30

DRAWN BY

SHEET NO. F04

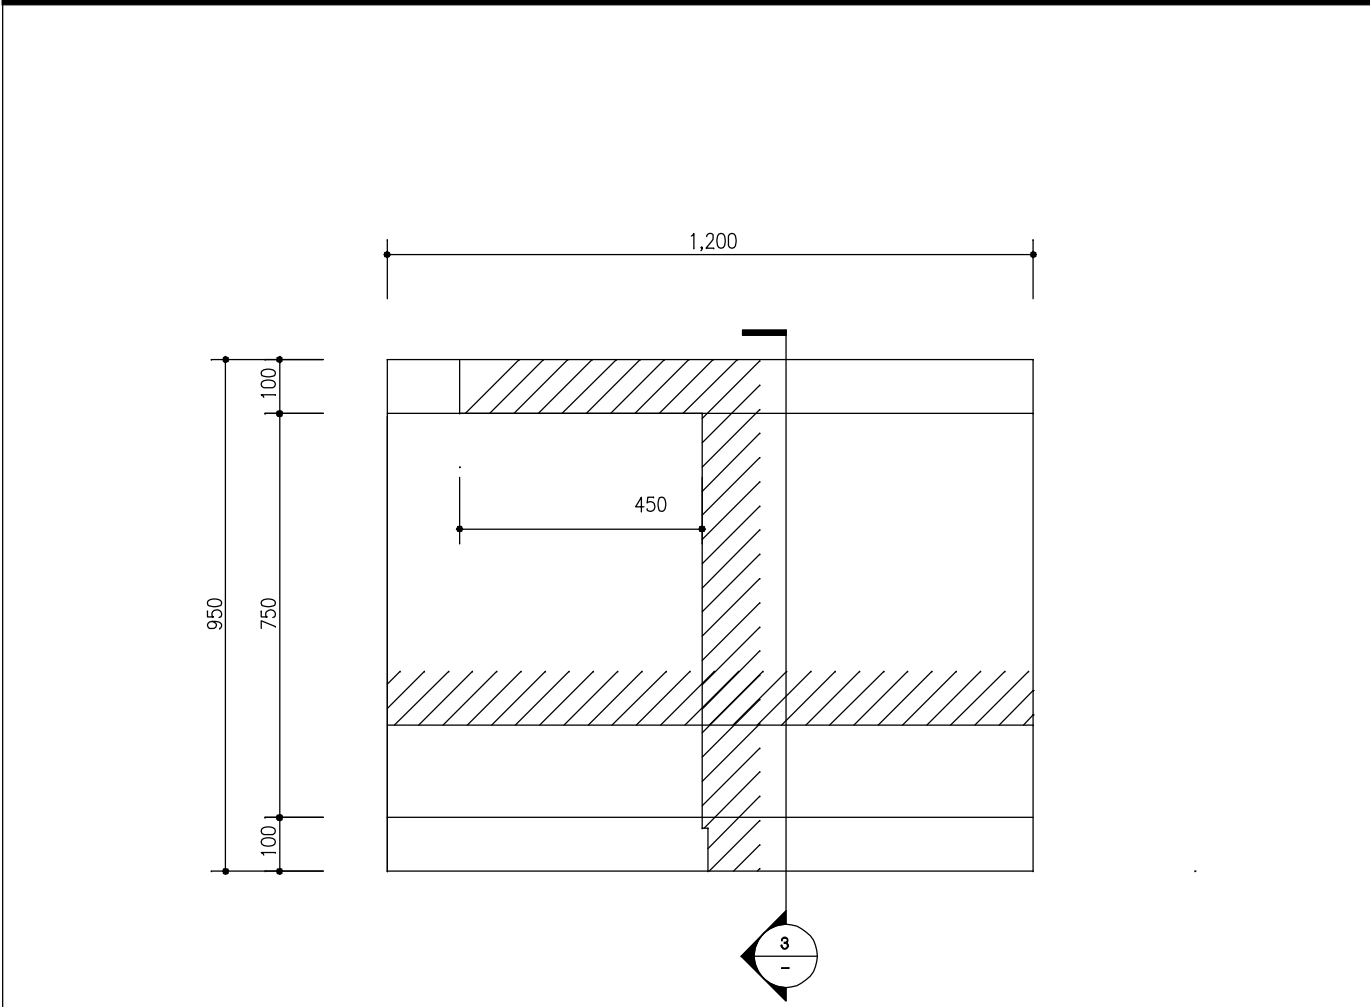


1

FRONT VIEW

SCALE

1/15

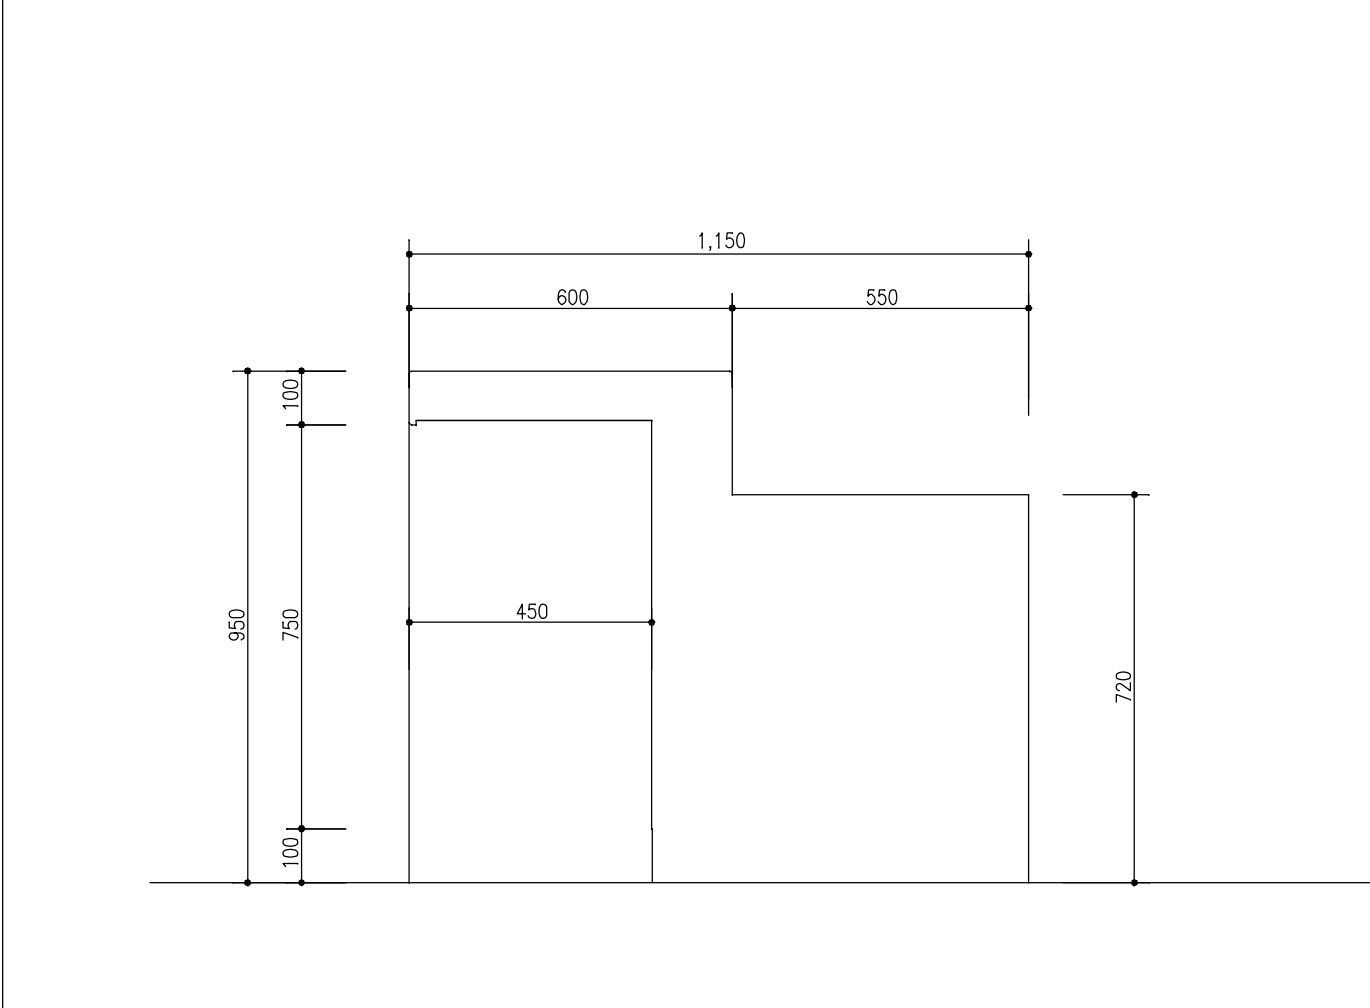


2

SIDE VIEW

SCALE

1/15

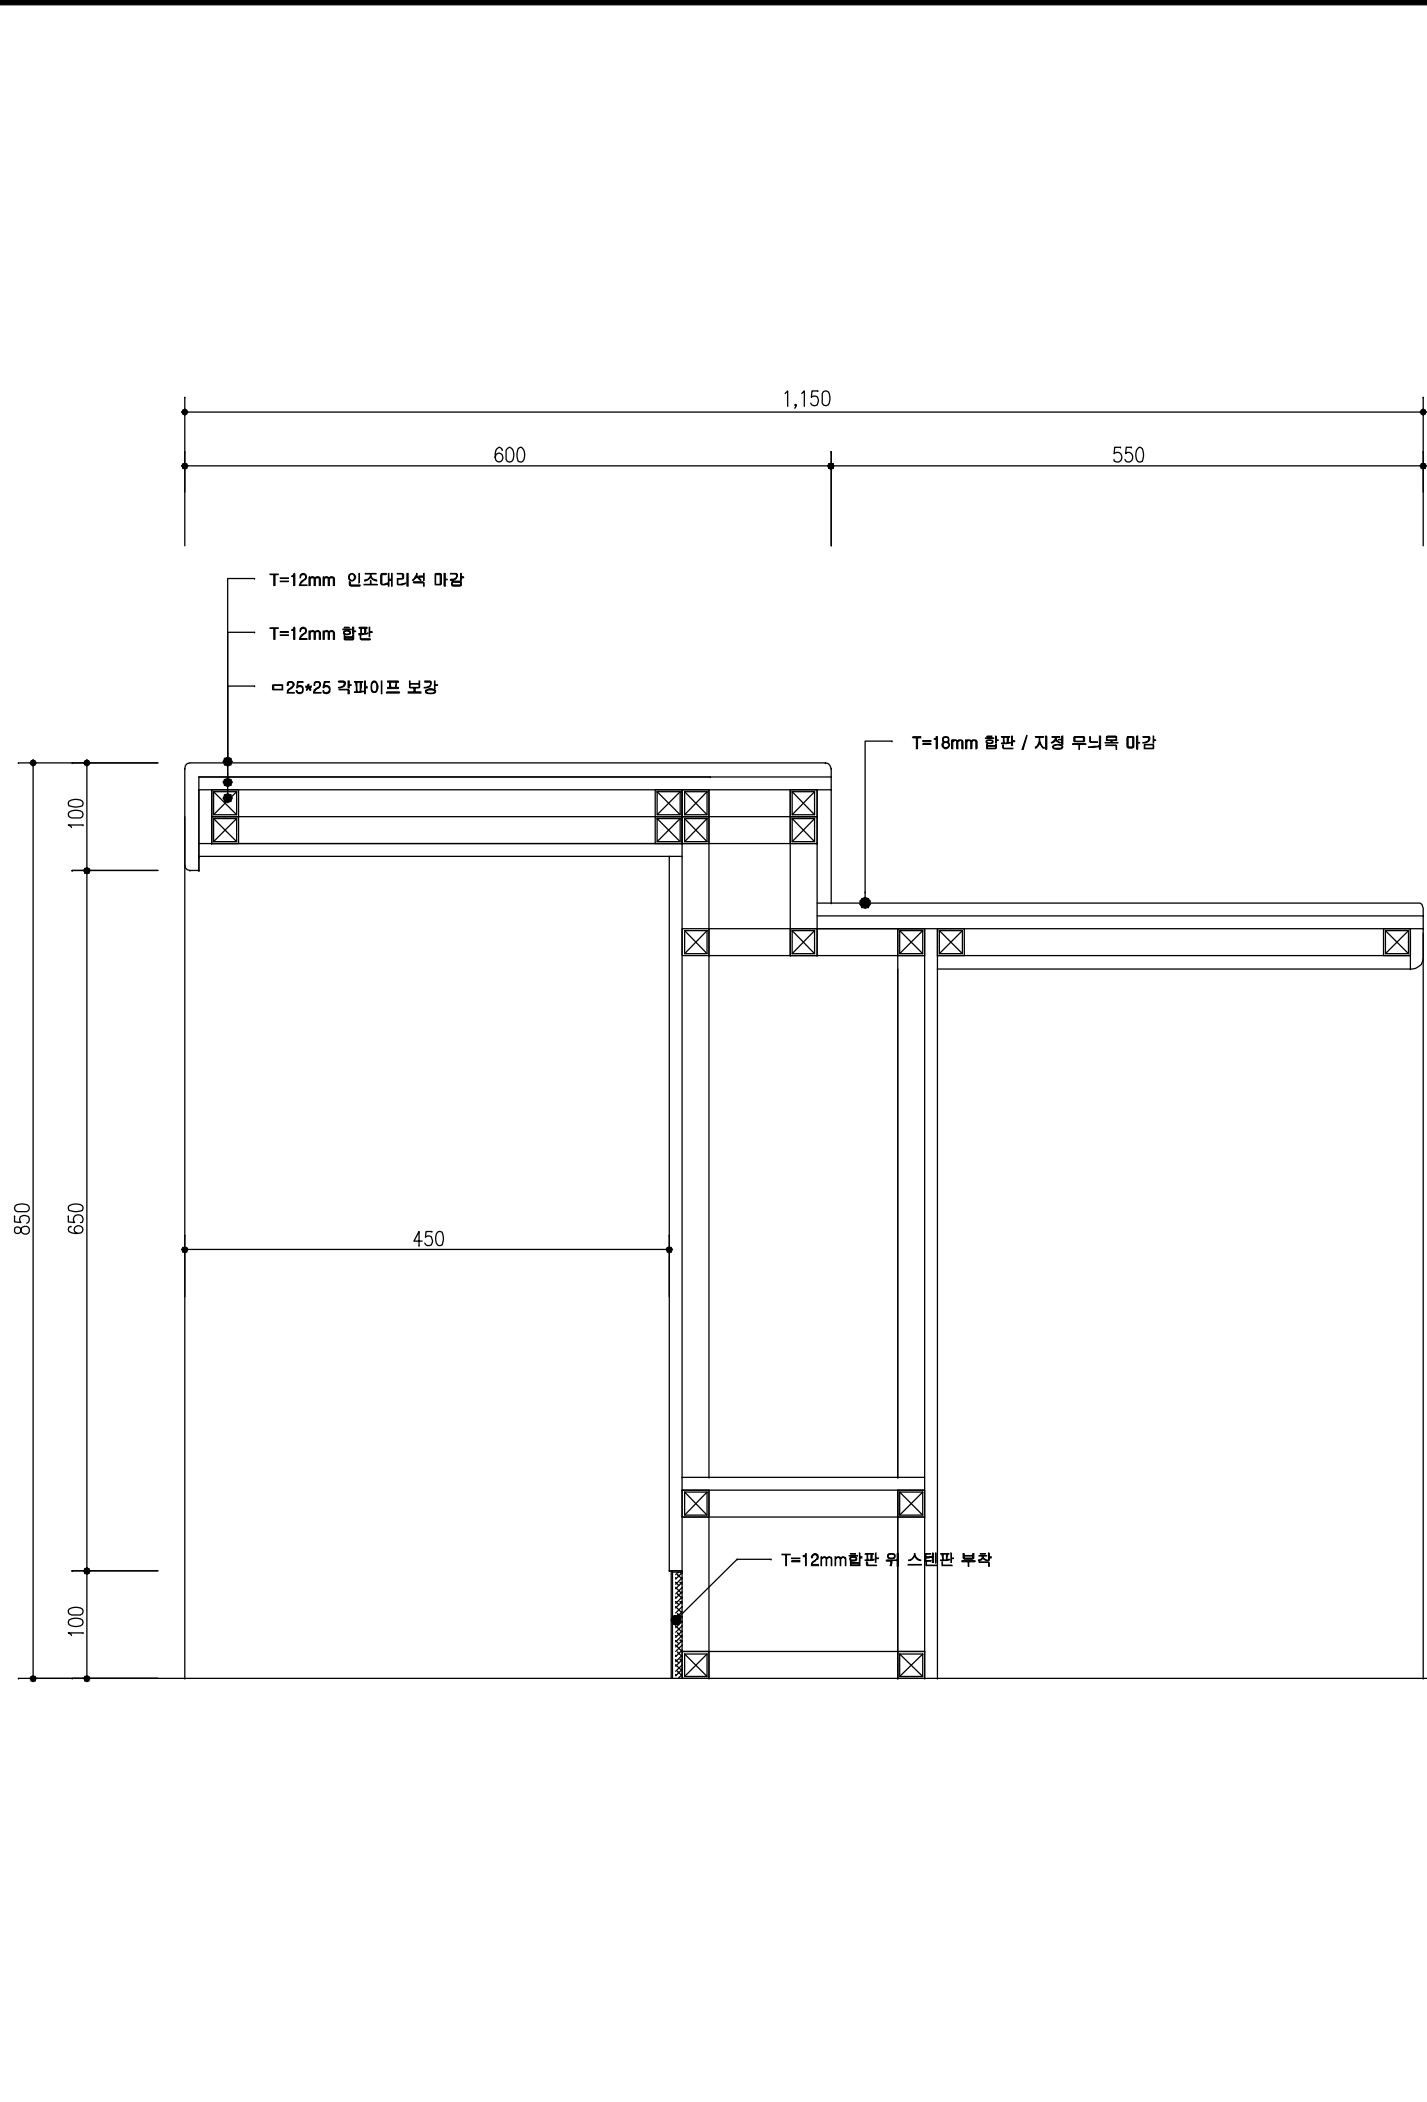

3

SECTION

SCALE

1/15

NOTE

PROJECT

우편창구 데스크

APPROVED BY


CHECKED BY
장애인카운터 상세도

1/30


DRAWN BY

SHEET NO. F04

카운터 파티션 상세

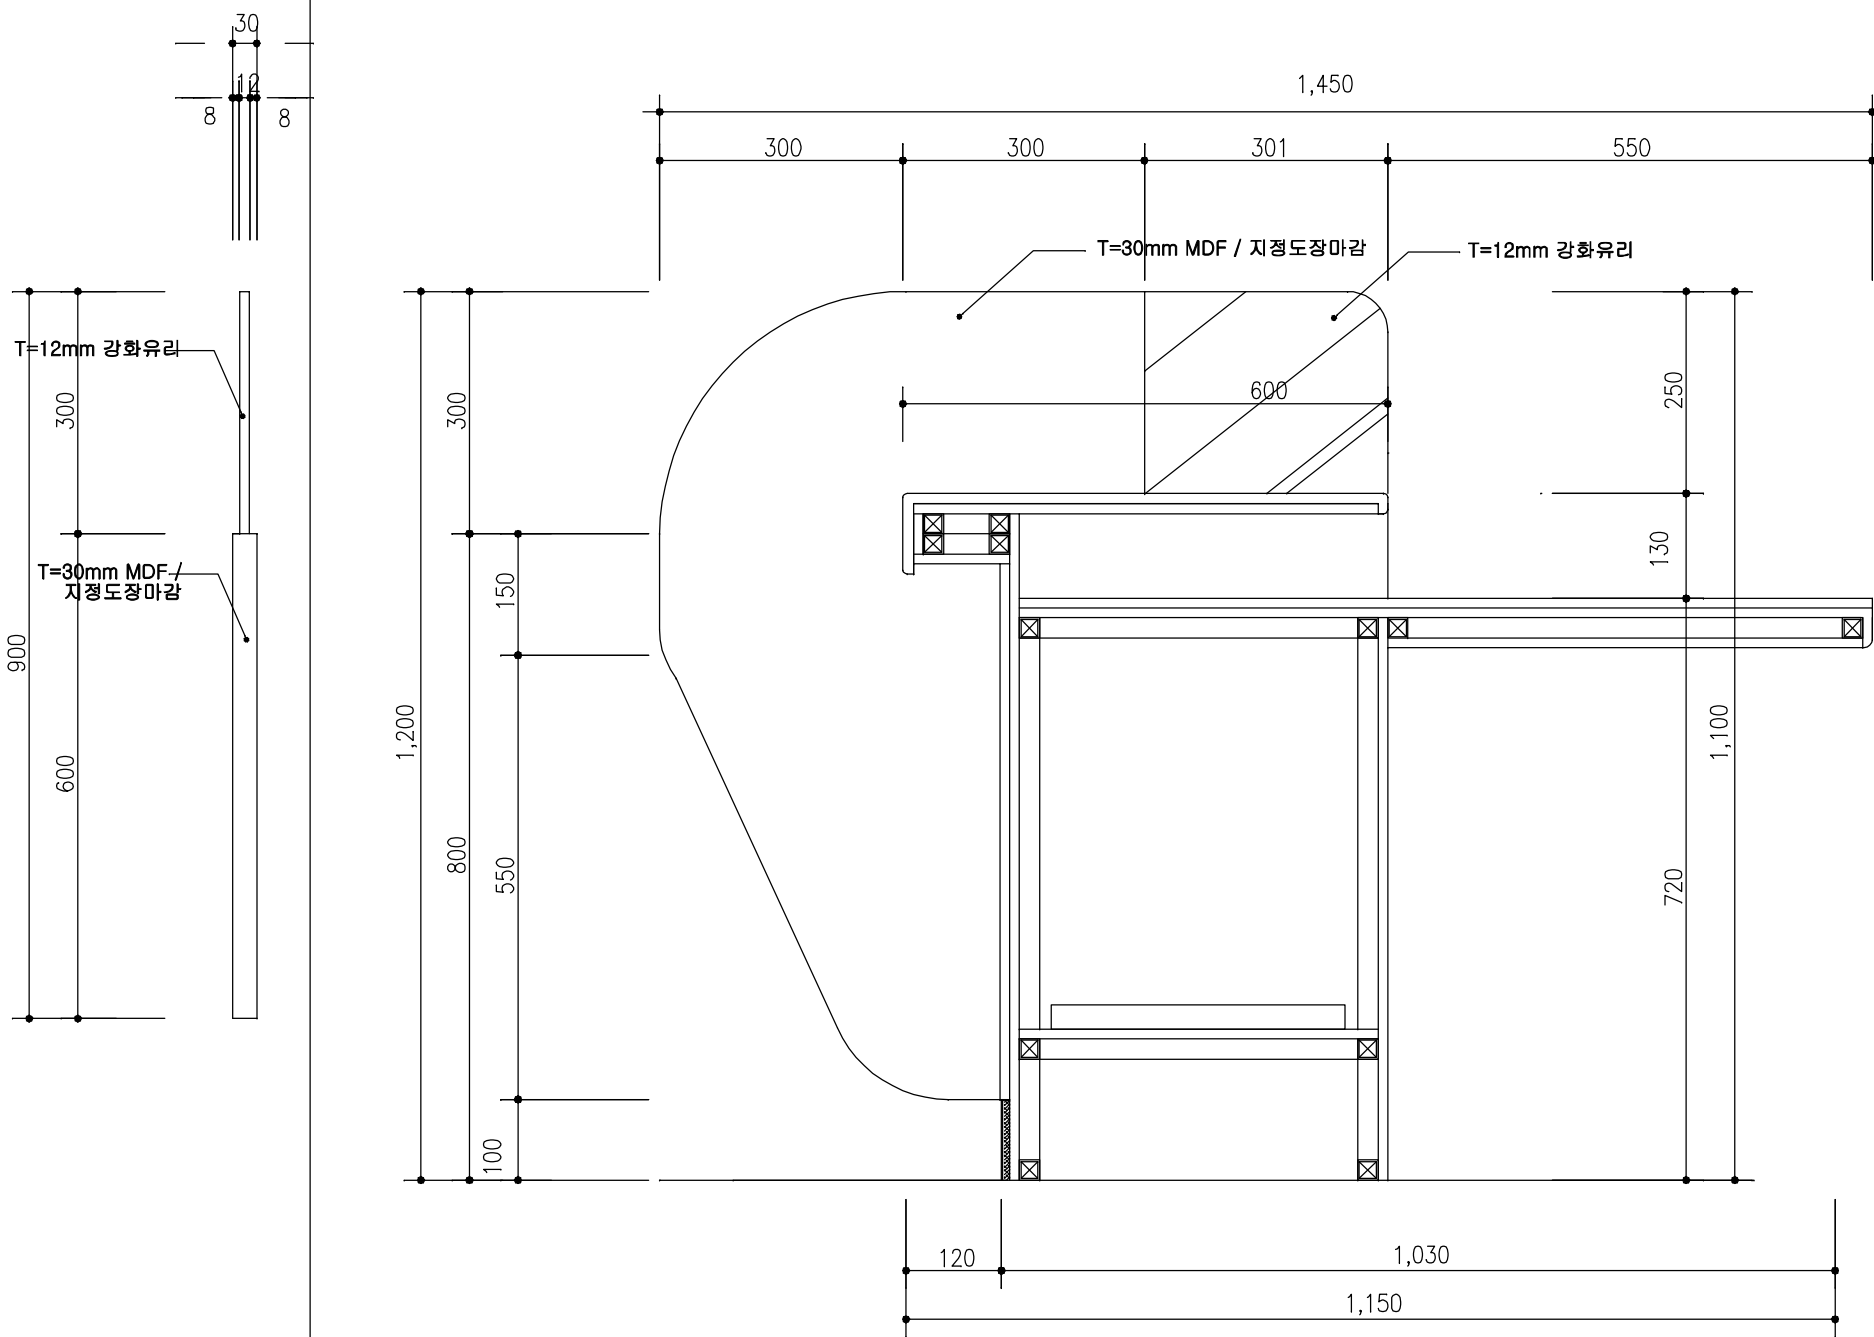

불박이장 상세

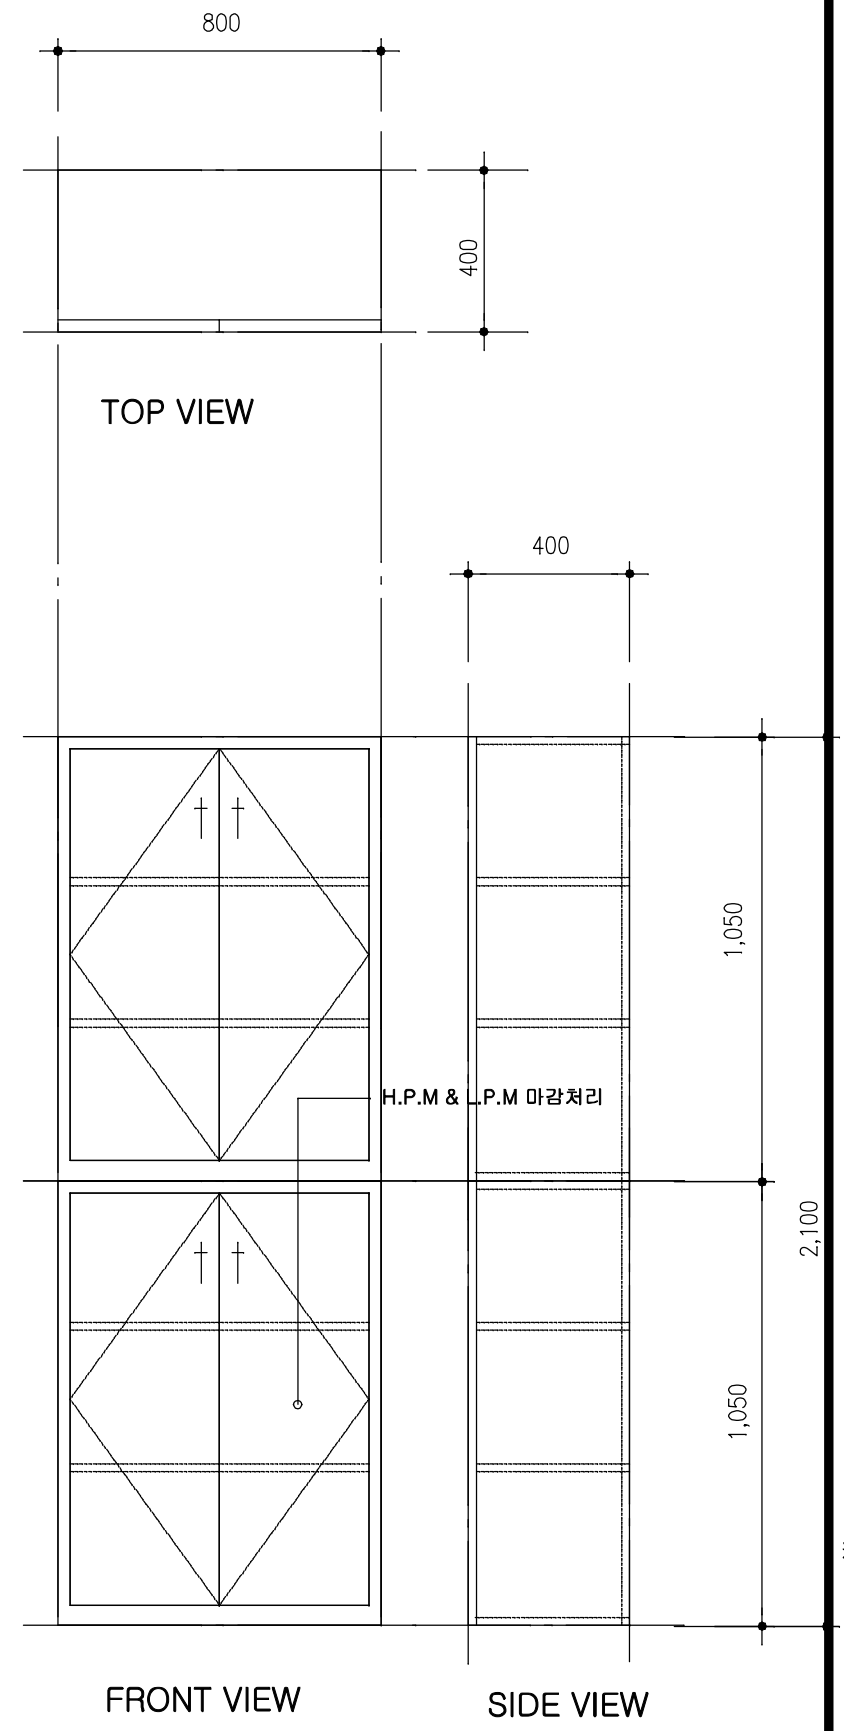

NOTE

1. 모든 공사는 현장 실측 후
감독관의 승인을 득한후 시공할것.

PROJECT

APPROVED BY

CHECKED BY 807
좌우측 서랍 상세도
카운터 파티션 및 불박이장 상세도

5 10
DRAWN BY 1/30

SHEET NO.


1

A

카운터 상세도 - 5


(포장대)

축척 : 1/20

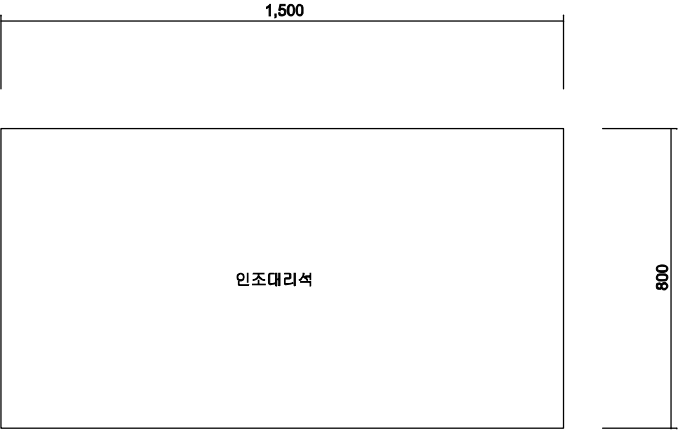


1

포장대 평면도

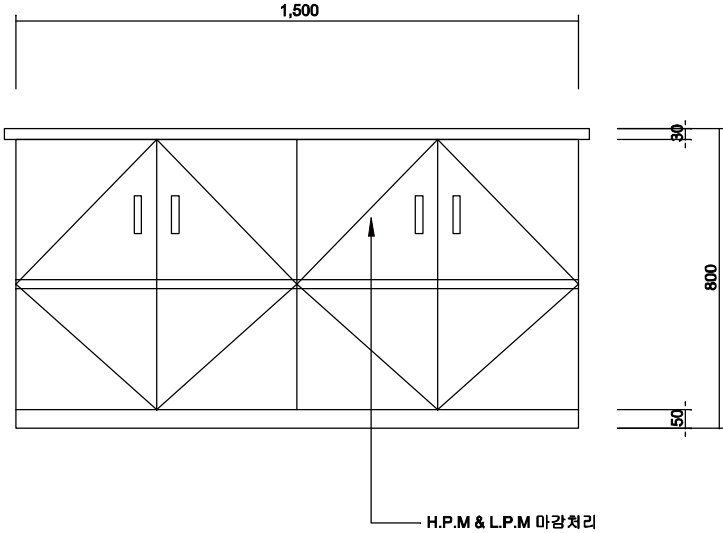

2

포장대 정면도

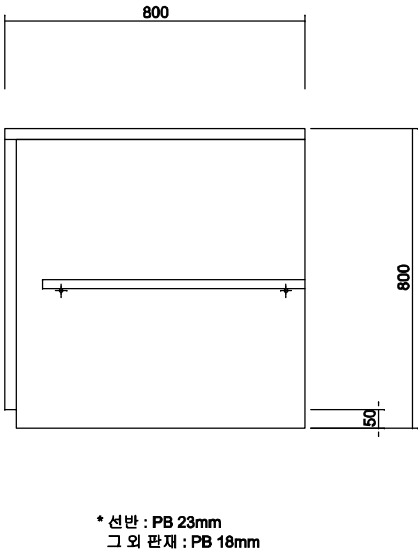

3

포장대 측면도

발주처
CLIENT

서울지방우정청

KDS
ARCHITECTS

KDS건축사 사무소
TEL : 02-989-7401 FAX : 989-7402

사업명 PROJECT TITLE
서초 우면 우체국
건립 공사


협동설계 CONSULTANTS

주 기 NOTE



△			
△			
△			
△			
△			
△			
△			

REV NO.	DESCRIPTION	DATE	APP.
승 인 APPROVED BY			
심 사 CHECKED BY			
설 계 DESIGNED BY			
제 도 DRAWIN BY			
일 자 DATE 2013.05.06	축척 SCALE A1 : 1/10 A3 : 1/20		
공 사 명 SUBJECT			
도 면 명 DRAWING TITLE 카운터 상세도 - 5 (포장대)			
도 면 번호 DRAWING NO. A - 807			
일 면 번호 SHEET NO.			

좌측 3단 서랍

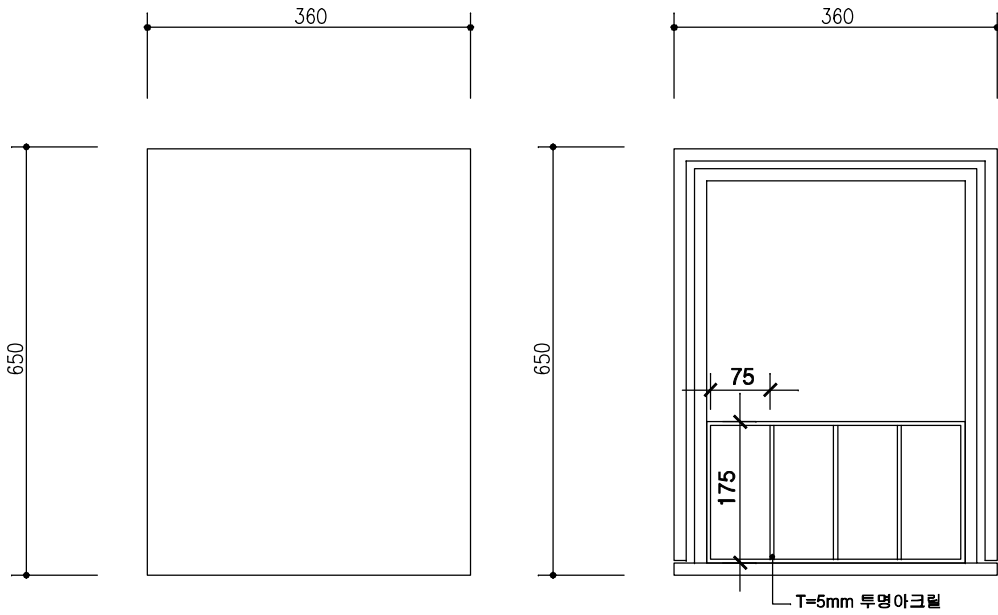

내부 서랍(지폐함)

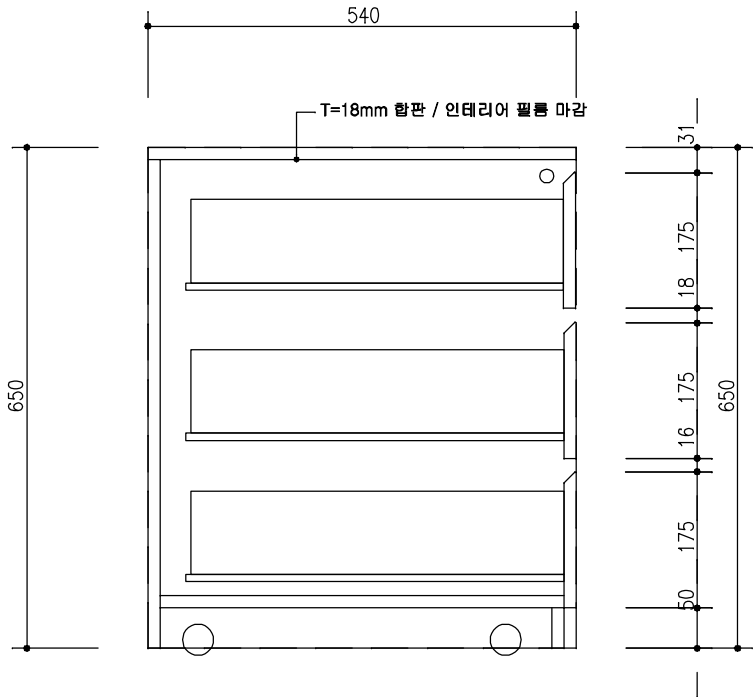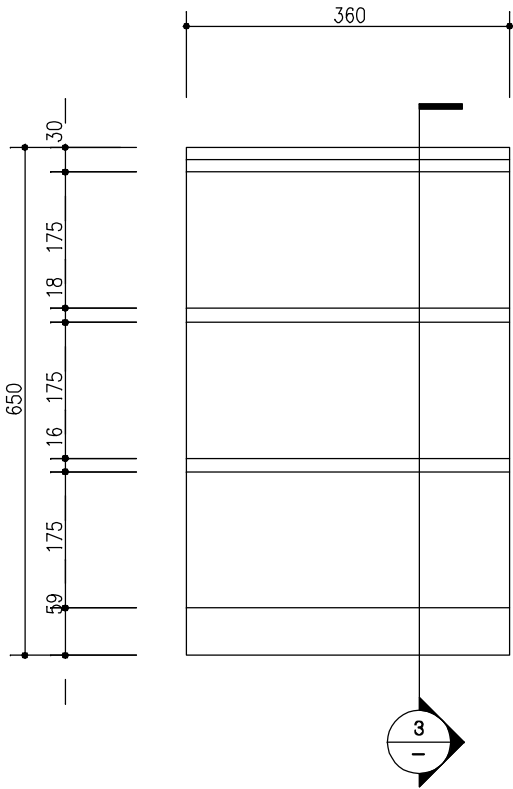

1

TOP VIEW

SCALE

1/10

2

FRONT VIEW

SCALE

1/10




3

SECTION

SCALE

1/10

우측 수납 선반

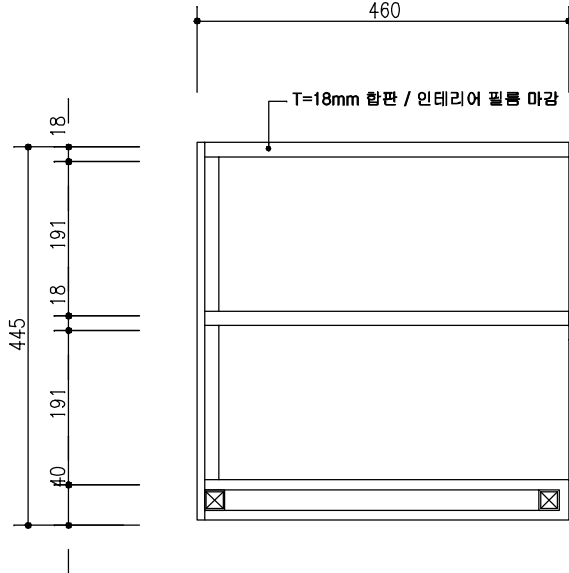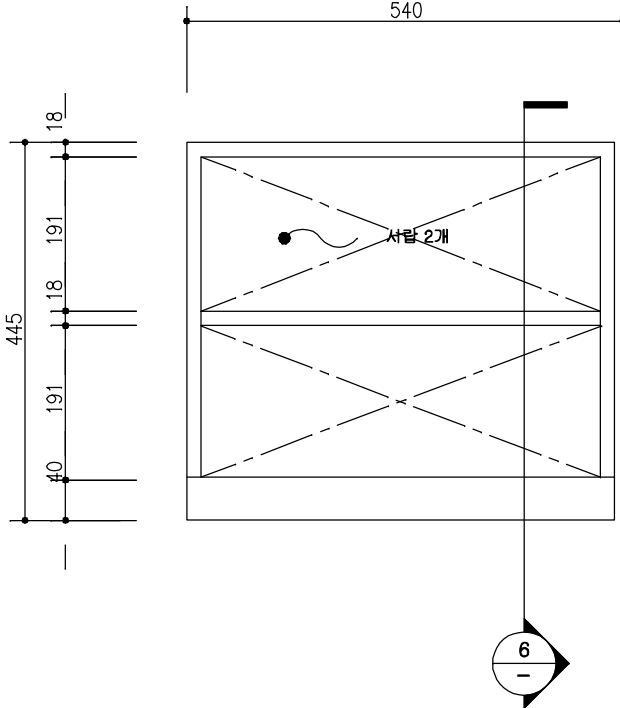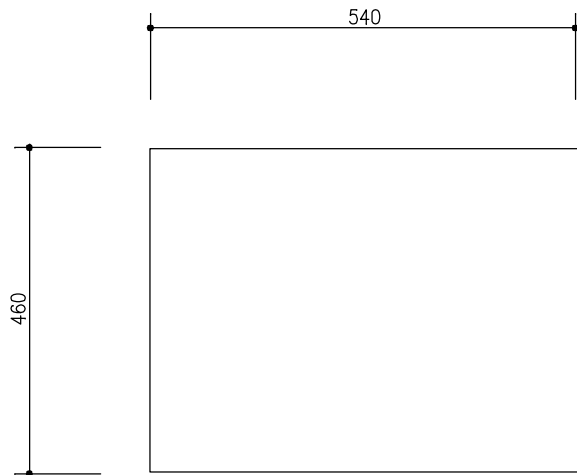

4

TOP VIEW

SCALE

1/10

5

FRONT VIEW

SCALE

1/10

6

SECTION

SCALE

1/10

NOTE

1. 모든 공사는 현장 실측 후
감독관의 승인을 득한후 시공할것.

PROJECT


우편창구 데스크

APPROVED BY

CHECKED BY
좌우측 서랍 상세도


DRAWN BY 1/30

SHEET NO.

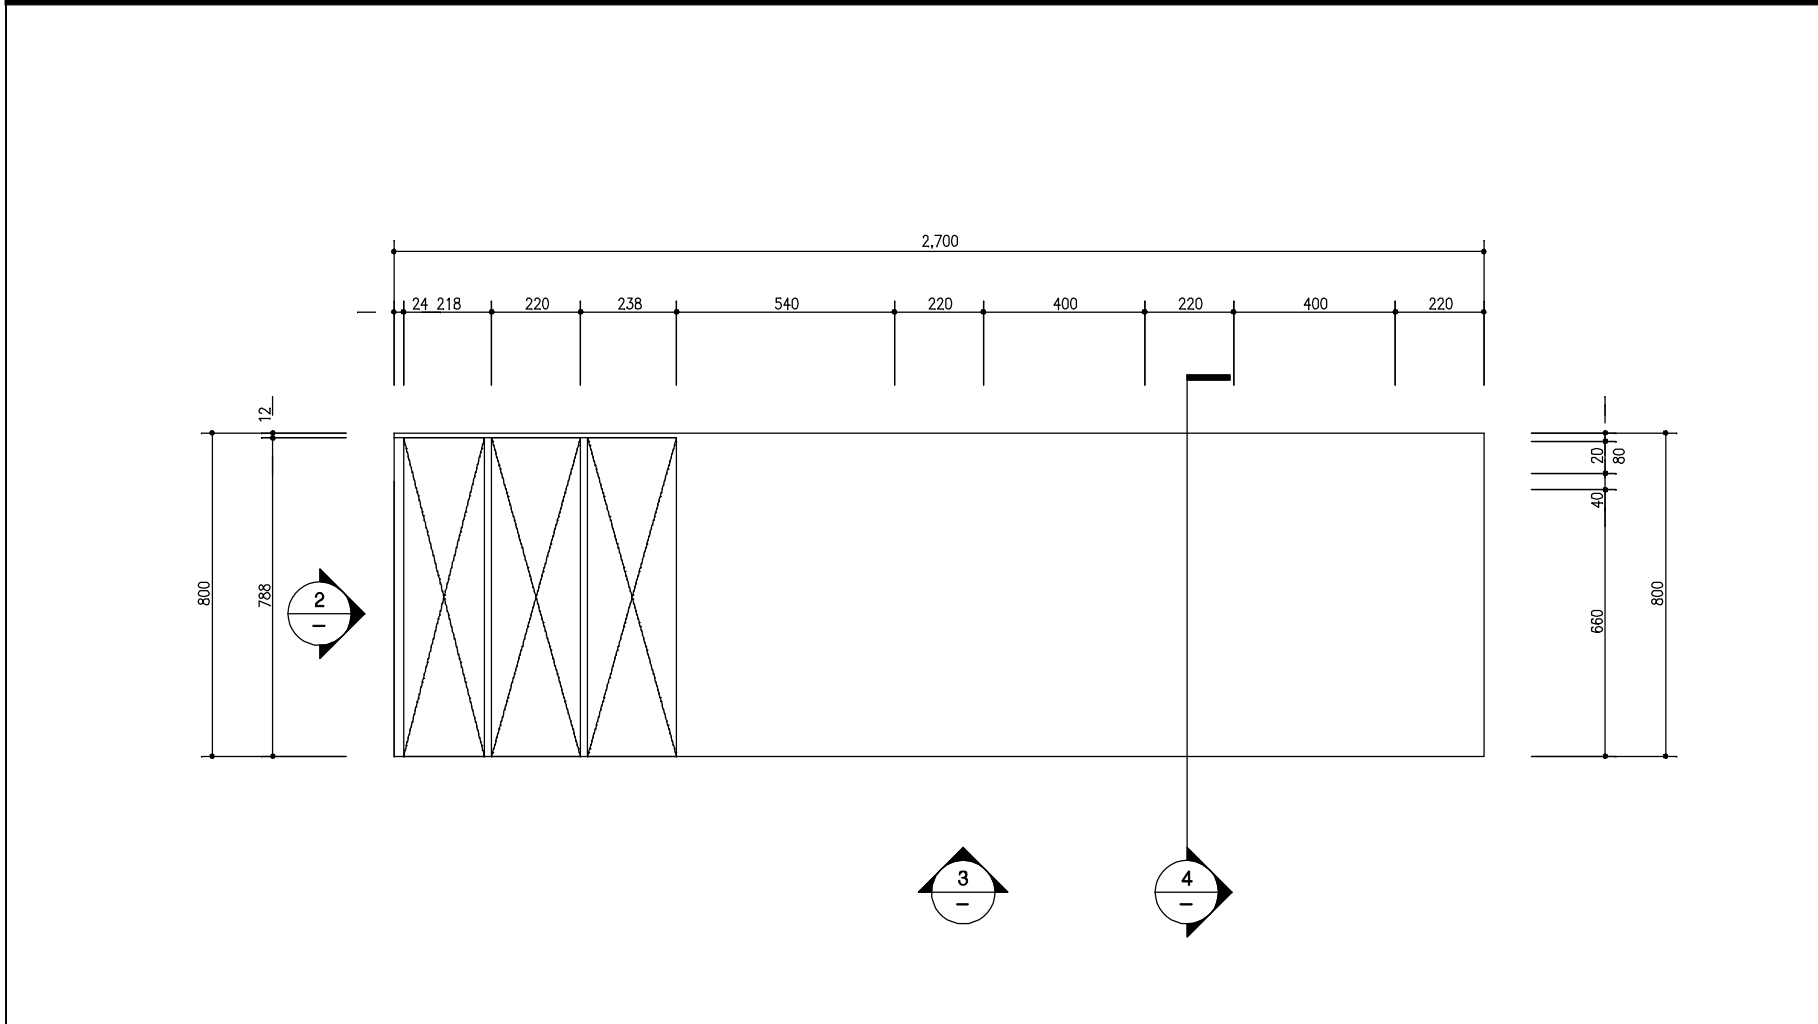


1 TOP VIEW

SCALE
1/20

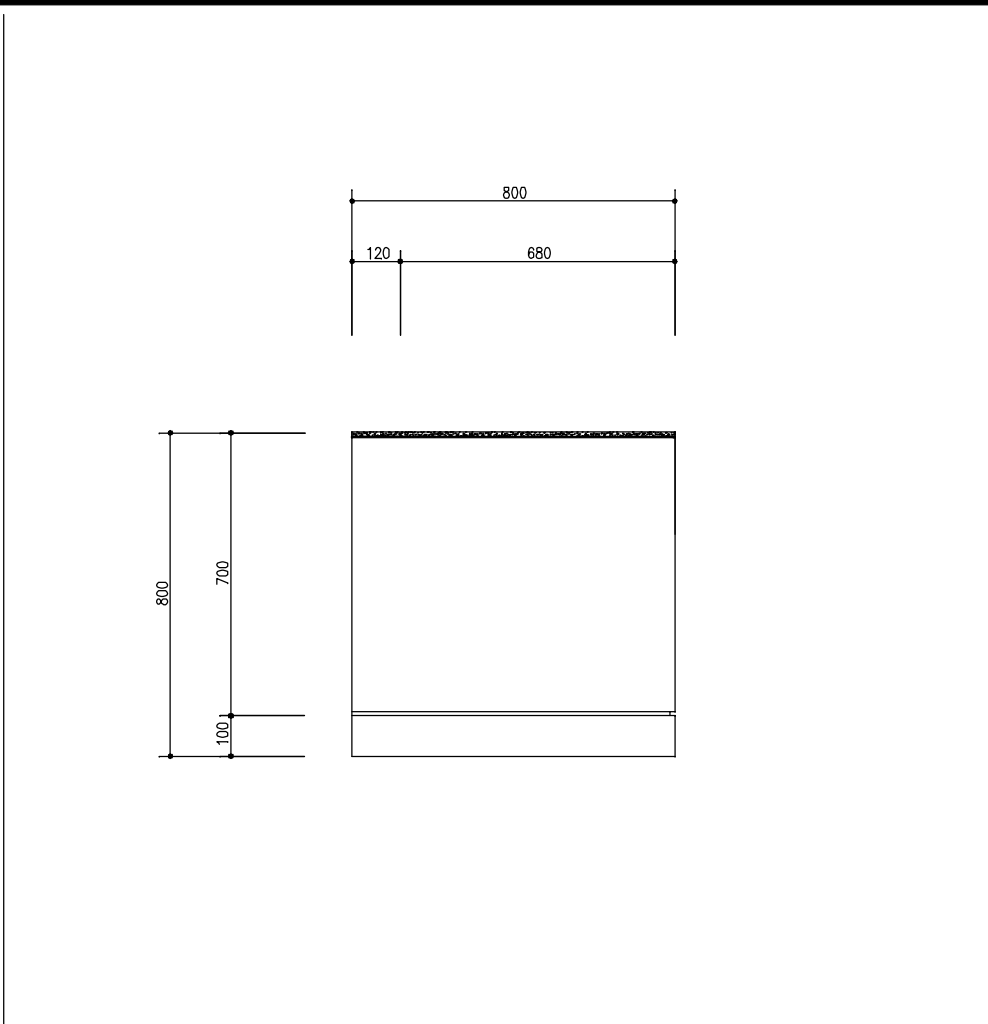


2 SIDE VIEW

SCALE
1/20

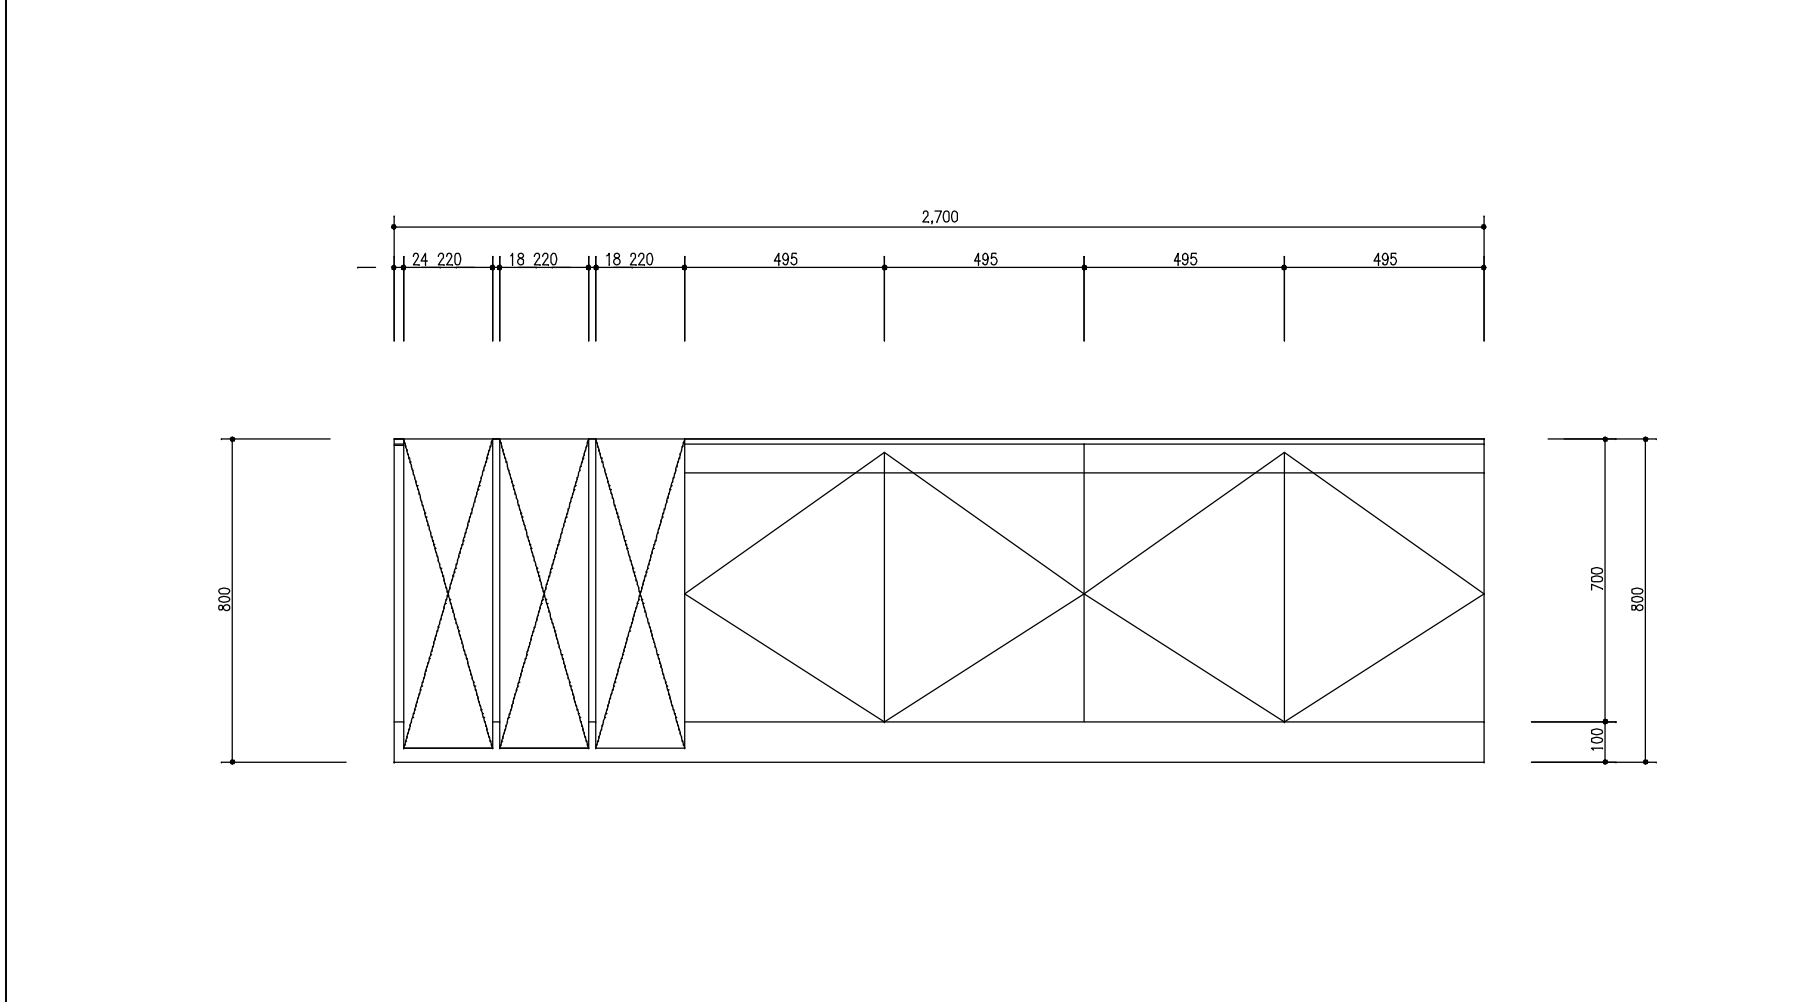

3 FRONT VIEW

SCALE
1/20

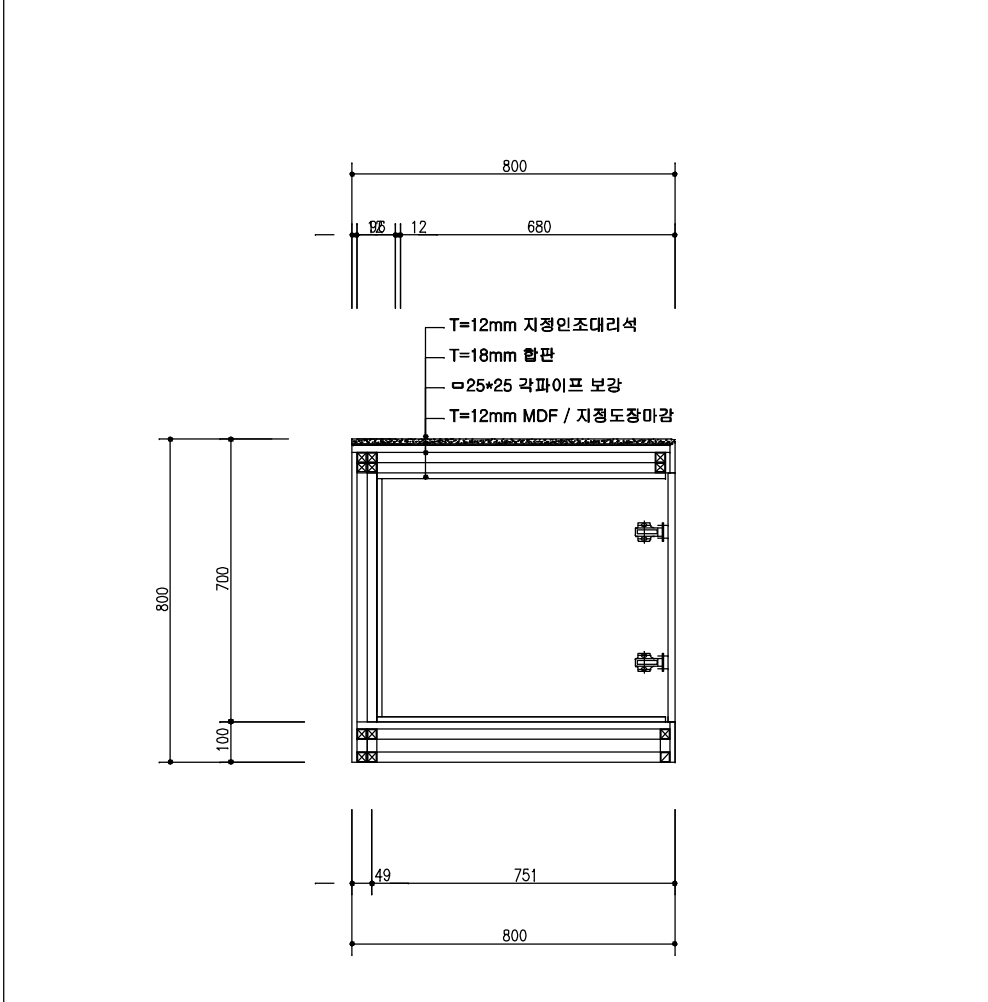

4 SECTION

SCALE
1/20

NOTE

1. 모든 공사는 현장 실측 후
감독관의 승인을 득한후 시공할것.

PROJECT

우편창구 데스크

APPROVED BY

CHECKED BY
소포포장대 상세도

1/30

DRAWN BY

SHEET NO.