


1

A


카운터 상세도 - 5

(포장대)


축척 : 1/20

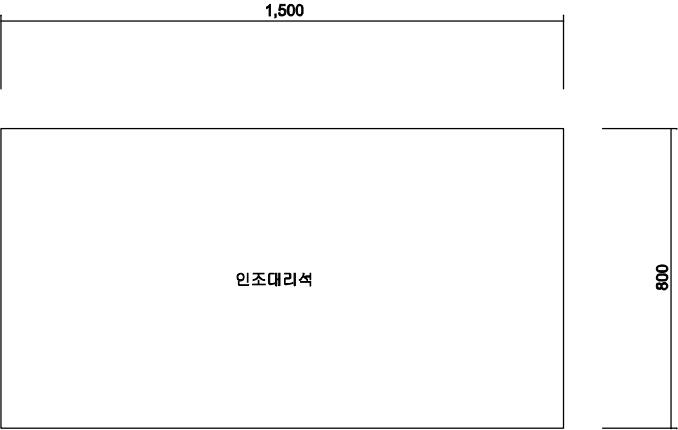

1 포장대 평면도

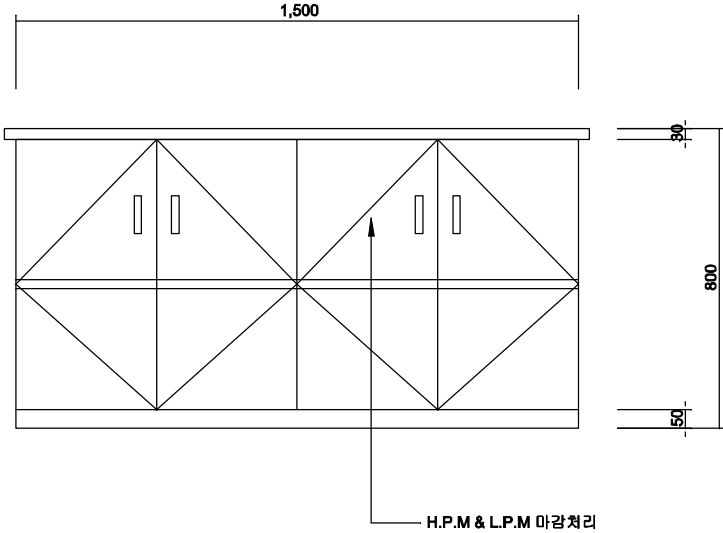

2 포장대 정면도

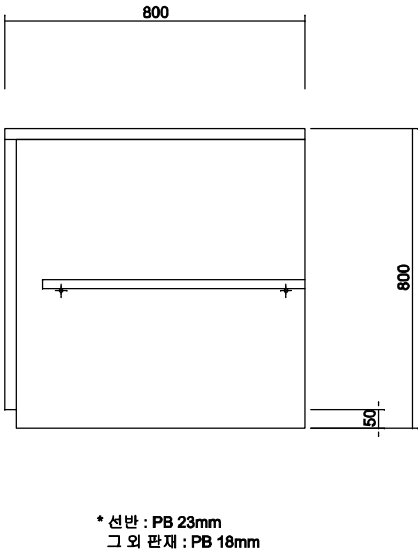

3 포장대 측면도

발주처
CLIENT



KDS
ARCHITECTS

KDS건축사 사무소
TEL : 02-989-7401 FAX : 989-7402

사업명칭 PROJECT TITLE

서초 우면 우체국
건립 공사

협동설계 CONSULTANTS

주 기 NOTE

△			
△			
△			
△			
△			
△			
△			
REV NO.	DESCRIPTION	DATE	APP.

승 인 APPROVED BY

심 사 CHECKED BY

설 계 DESIGNED BY

제 도 DRAWIN BY

일 자 DATE	축척 SCALE
2013.05.06	A1 : 1/10 A3 : 1/20

공 사 명 SUBJECT

도면명 DRAWING TITLE
카운터 상세도 - 5
(포장대)

도면번호 DRAWING NO.
A - 807

일면번호 SHEET NO.