순 창 우 체 국　대 수 선 공 사

– 숙사 및 발착장 보수공사 –

2015. 07.

전 북 지 방 우 정 청

POMA

우체국시설관리단 Postal Value Master

서울시 광진구 구의동 **587** 동서울우편물류센터 **4**층

TEL:(02)3706-1141~3 / FAX:(02)3706-1106

01 A

도면 목록표

A3:NONE

구 분	도면번호	도 면 명	축 척
건 축	A - 000	표 지	NONE
	A - 001	도면 목록표 및 공사범위	NONE
	A - 002	관사 건물 배치도	1/100
	A - 003	관사 1층 평면도	1/80
	A - 004	관사 횡단면도	1/80
	A - 005	현관/주방 확대평면도	1/40
	A - 006	발착장 부분 평면도(변경전)	1/100
	A - 007	발착장 확대 구조평면도(변경후)	1/50
	A - 008	발착장 확대 평면도(변경후)	1/50

02 A

공 사 범 위

A3:NONE

■ 대수선 공사 내용

구 분	공 사 내 용		비 고
	철거 공사	설치 공사	
1. 관사 보수공사	- 벽지 및 장판지 철거 - 욕실 바닥 및 벽체 타일 철거 - 욕실 바닥 배수배관 철거	- 거실, 주방, 방 벽지 및 장판지 재마감 - 욕실 바닥 및 벽체 타일 시공(1차 시멘트액체 방수포함) - 욕실 바닥 ø50 배수배관 신설(배수구배 확보)	- 공사범위는 상세도 참조
2. 발착장 보수공사	- 발착장 상판(강재철판) 철거(리프트 존치) - 발착장 하부 하지 구조물 부분 철거	- 하지 구조용 각관 부분 보강(□-100x100x4.5t) - THK4.5MM 무늬강판 전체 신설(아연용융도금) - 카트보호대 설치(L-75x75x6t) - 철제 난간대 설치(□-70x45x2.1t) - 고무범퍼 설치	
기 타			

PROJECT TITLE

순창우체국 대수선공사

NOTE

REV. NO	DESCRIPTION	DATE
6		
5		
4		
3		
2		
1		

POMA
우체국시설관리단 Postal Value Master
서울 영진구 구의동 587 동서울우편물류센터 4층
TEL:(02)3706-1141~1143, FAX:(02)3706-1106

DESIGNED BY

CHECKED BY

APPROVED BY


DATE 2015. 07.

SCALE A3:1/NONE

DRAWING TITLE

도면목록표 및 공사범위

DRAWING NO. A - 001

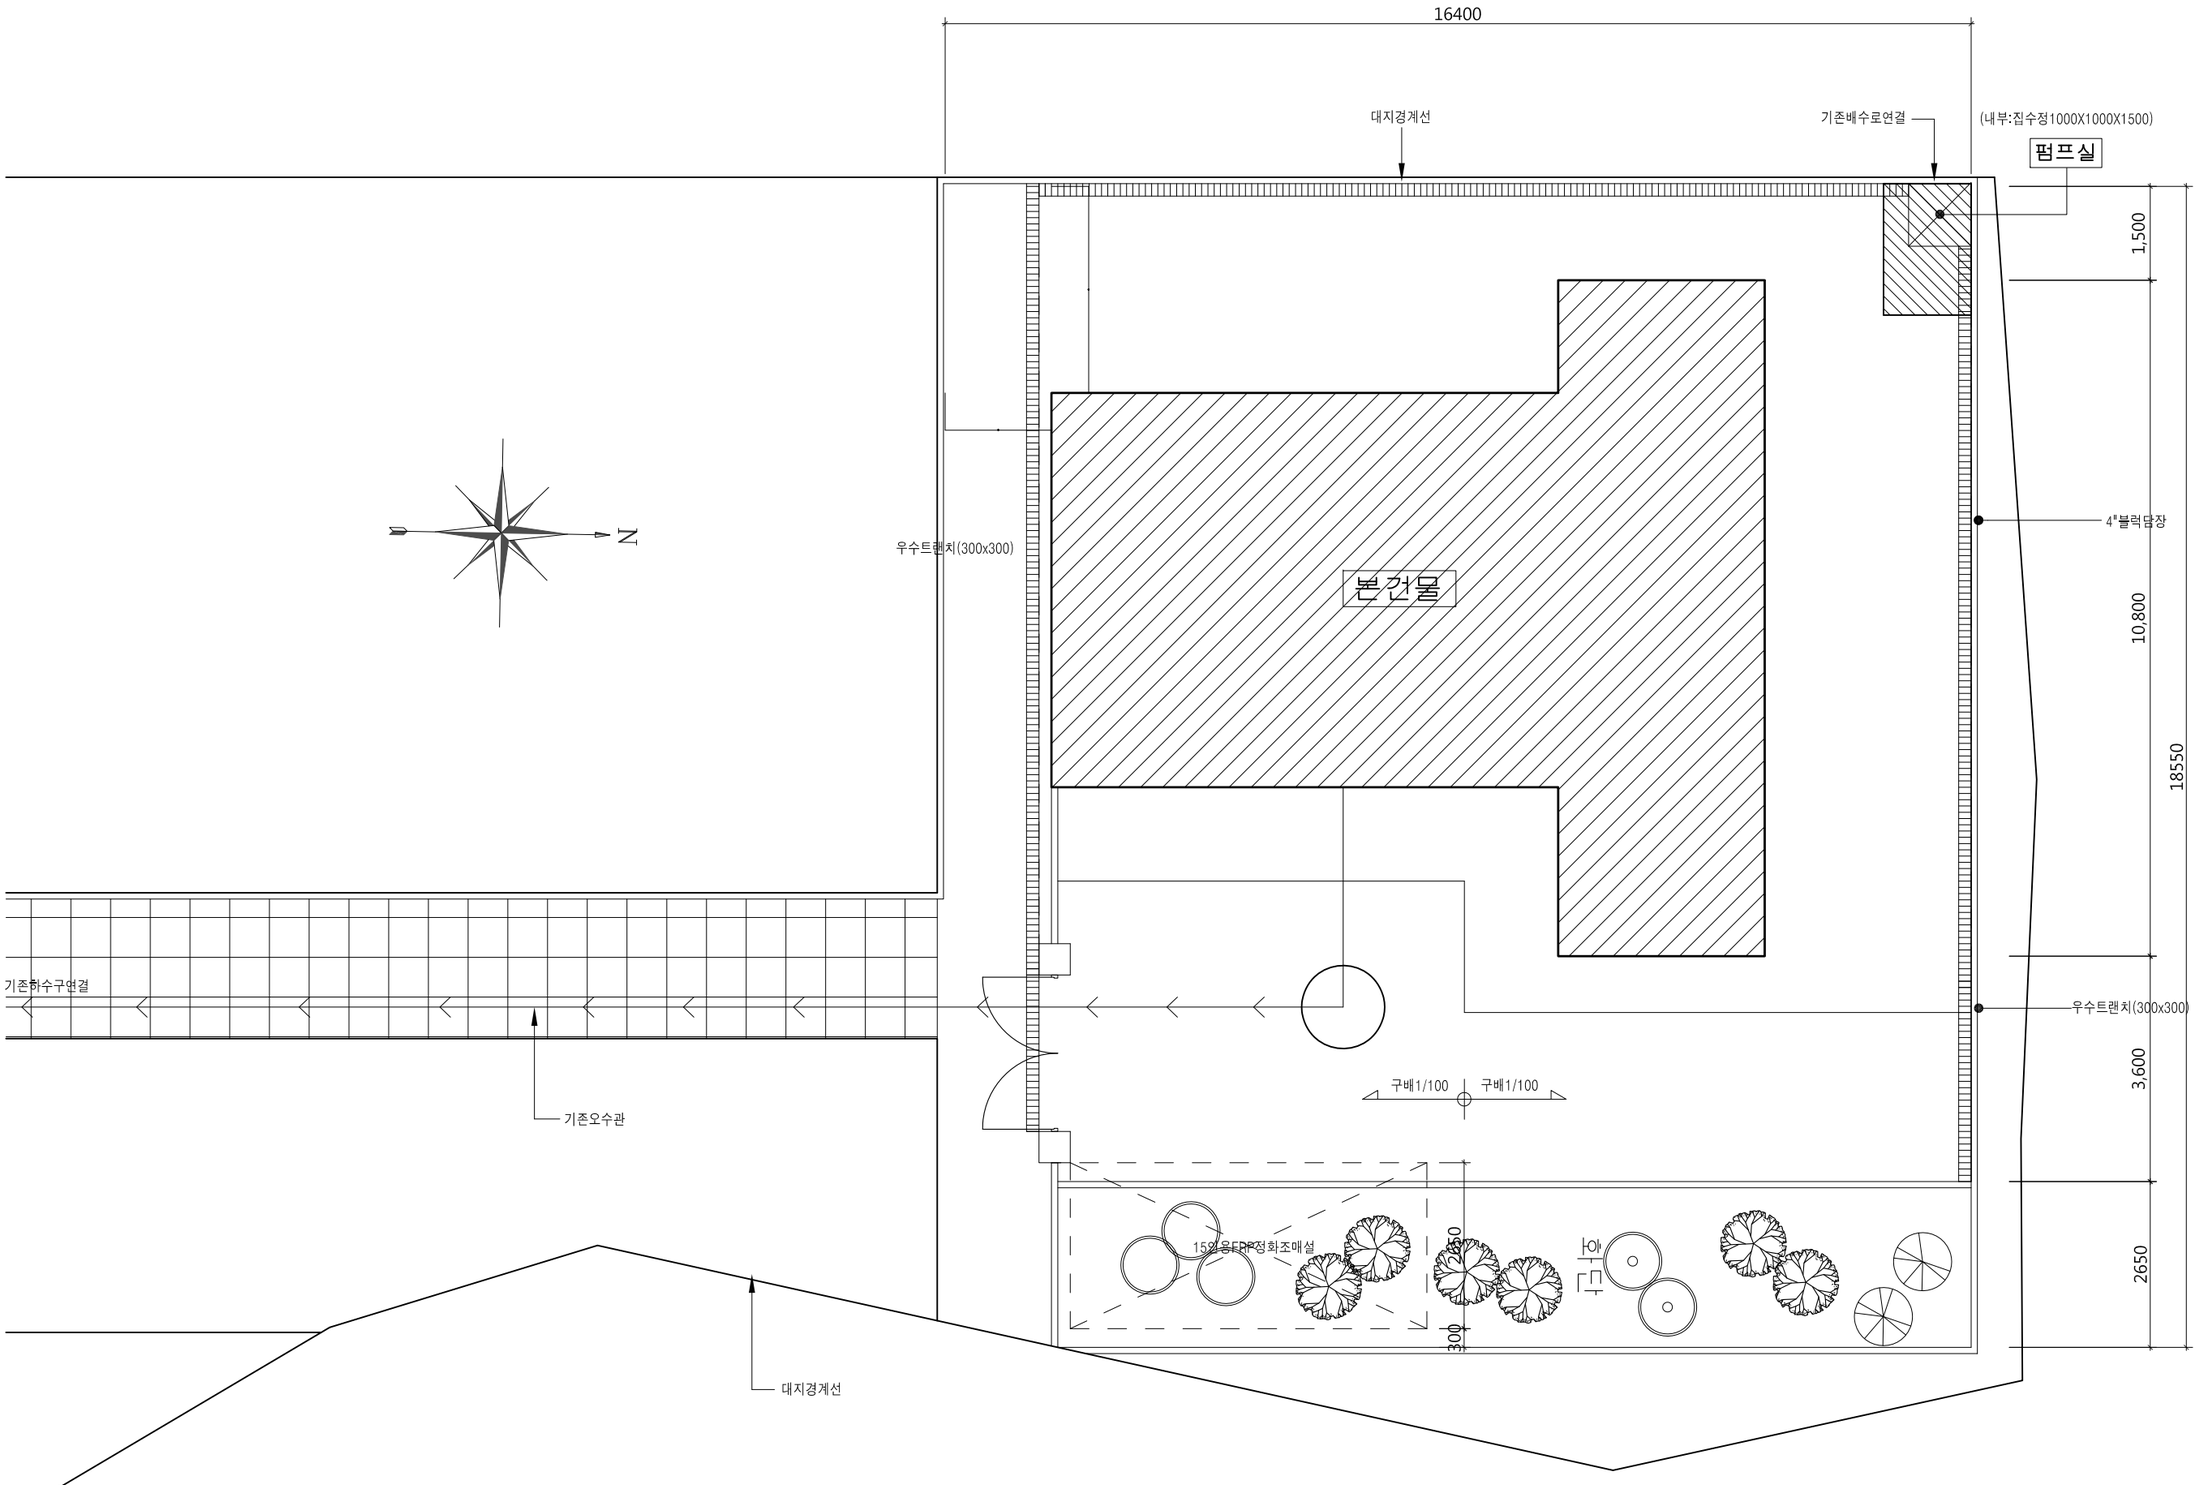

관사 건물 배치도

축척 : 1/100

PROJECT TITLE

순창우체국 대수선공사

NOTE

* 작업전 감독관과 사전협의 후 시공

REV. NO	DESCRIPTION	DATE
6		
5		
4		
3		
2		
1		

POMA 우체국시설관리단 Postal Value Maker
서울 양천구 구의동 587 동서울우편물류센터 4층
TEL:(02)3706-1141-1143, FAX:(02)3706-1106

DESIGNED BY

CHECKED BY


APPROVED BY

DATE 2015. 07.

SCALE A3:1/100

DRAWING TITLE 관사 건물 배치도

DRAWING NO. A - 002

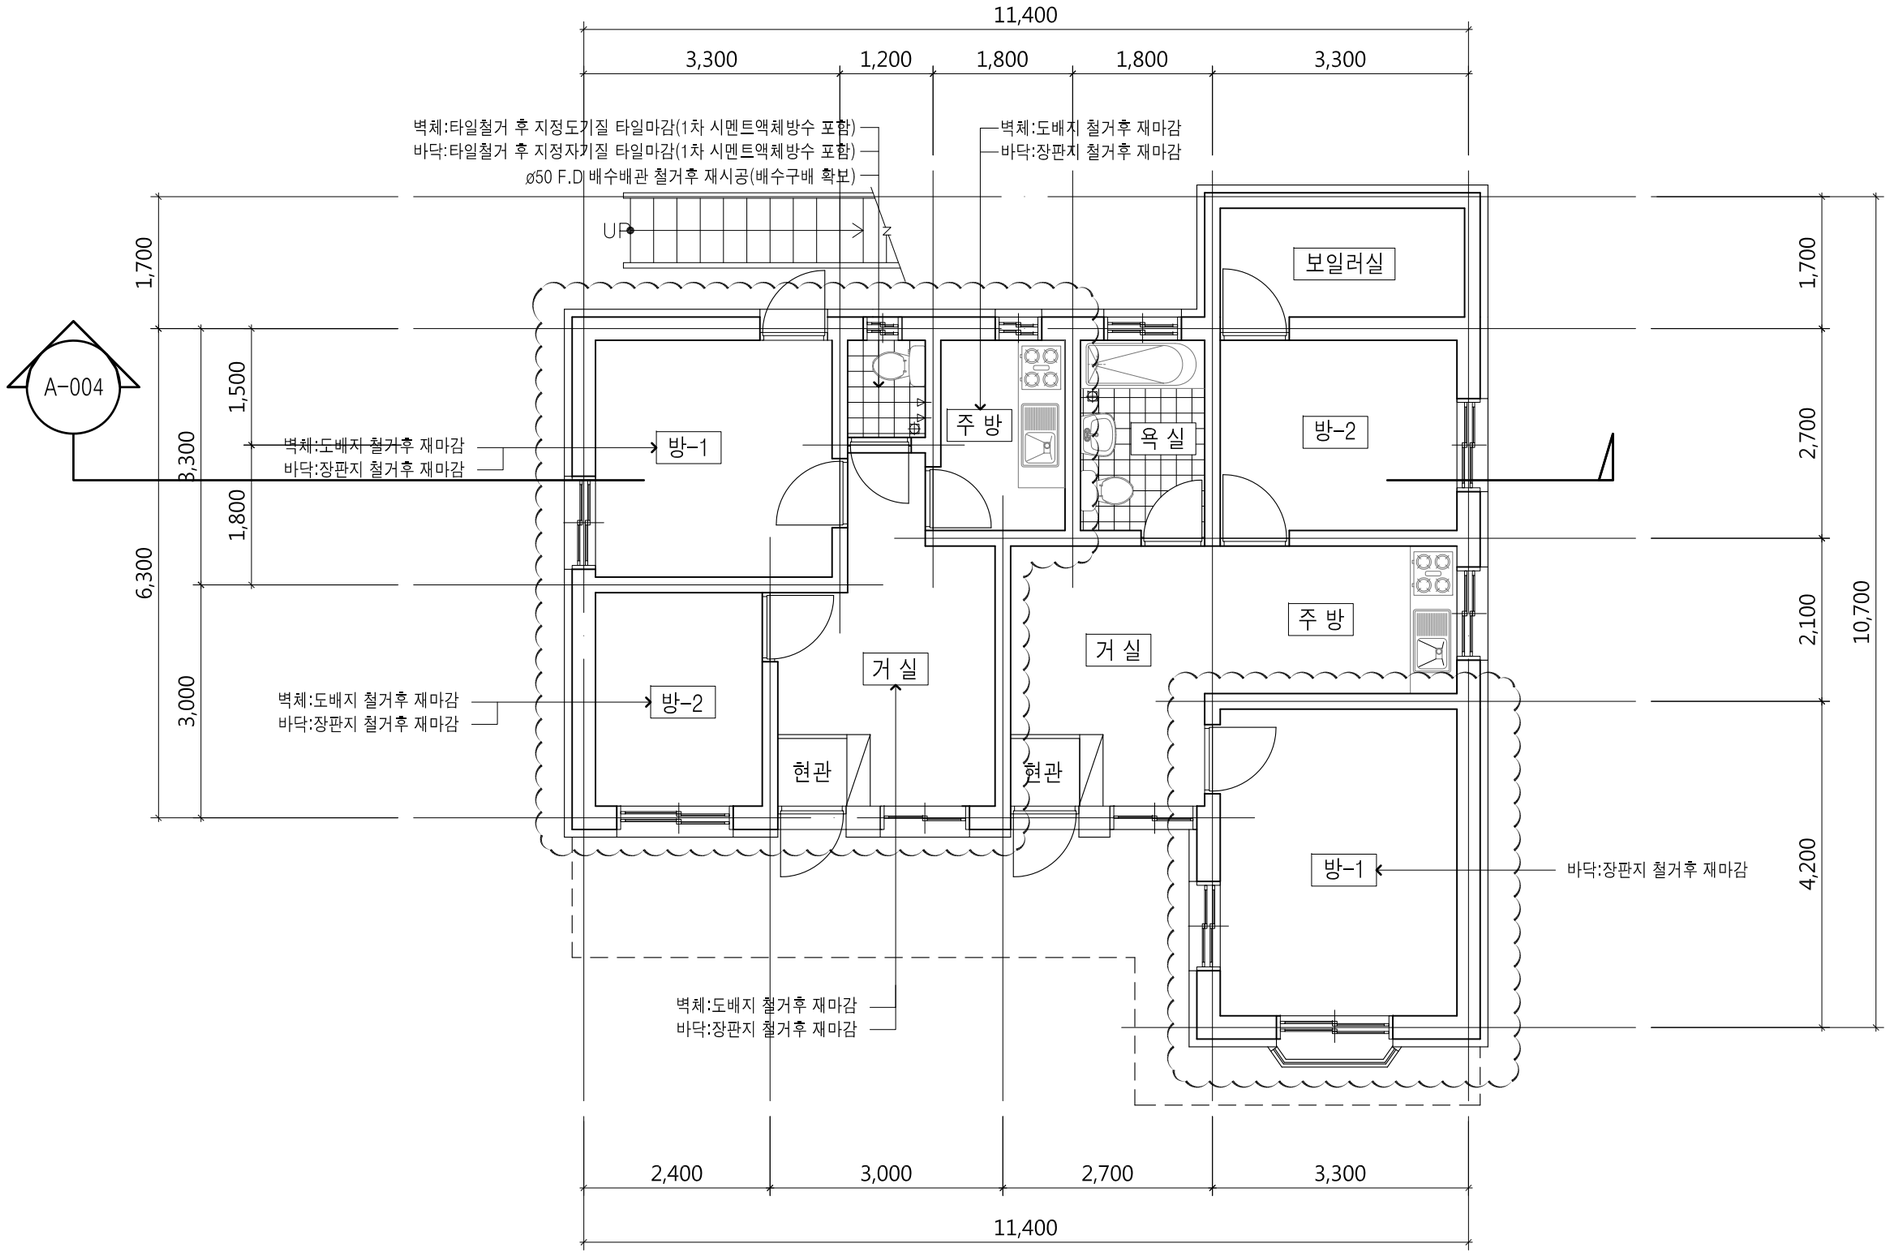

관사 1층 평 면 도

축척 : 1/80

PROJECT TITLE

순창우체국 대수선공사

NOTE

* 작업전 감독관과 사전협의 후 시공

REV. NO	DESCRIPTION	DATE
6		
5		
4		
3		
2		
1		

POMA
우체국시설관리단 Postal Value Master
서울 영진구 구의동 587 동서울우편물류센터 4층
TEL:(02)3706-1141~1143, FAX:(02)3706-1106

DESIGNED BY

CHECKED BY


APPROVED BY

DATE 2015. 07.

SCALE A3:1/80

DRAWING TITLE **관사 1층 평면도**

DRAWING NO. A - 003

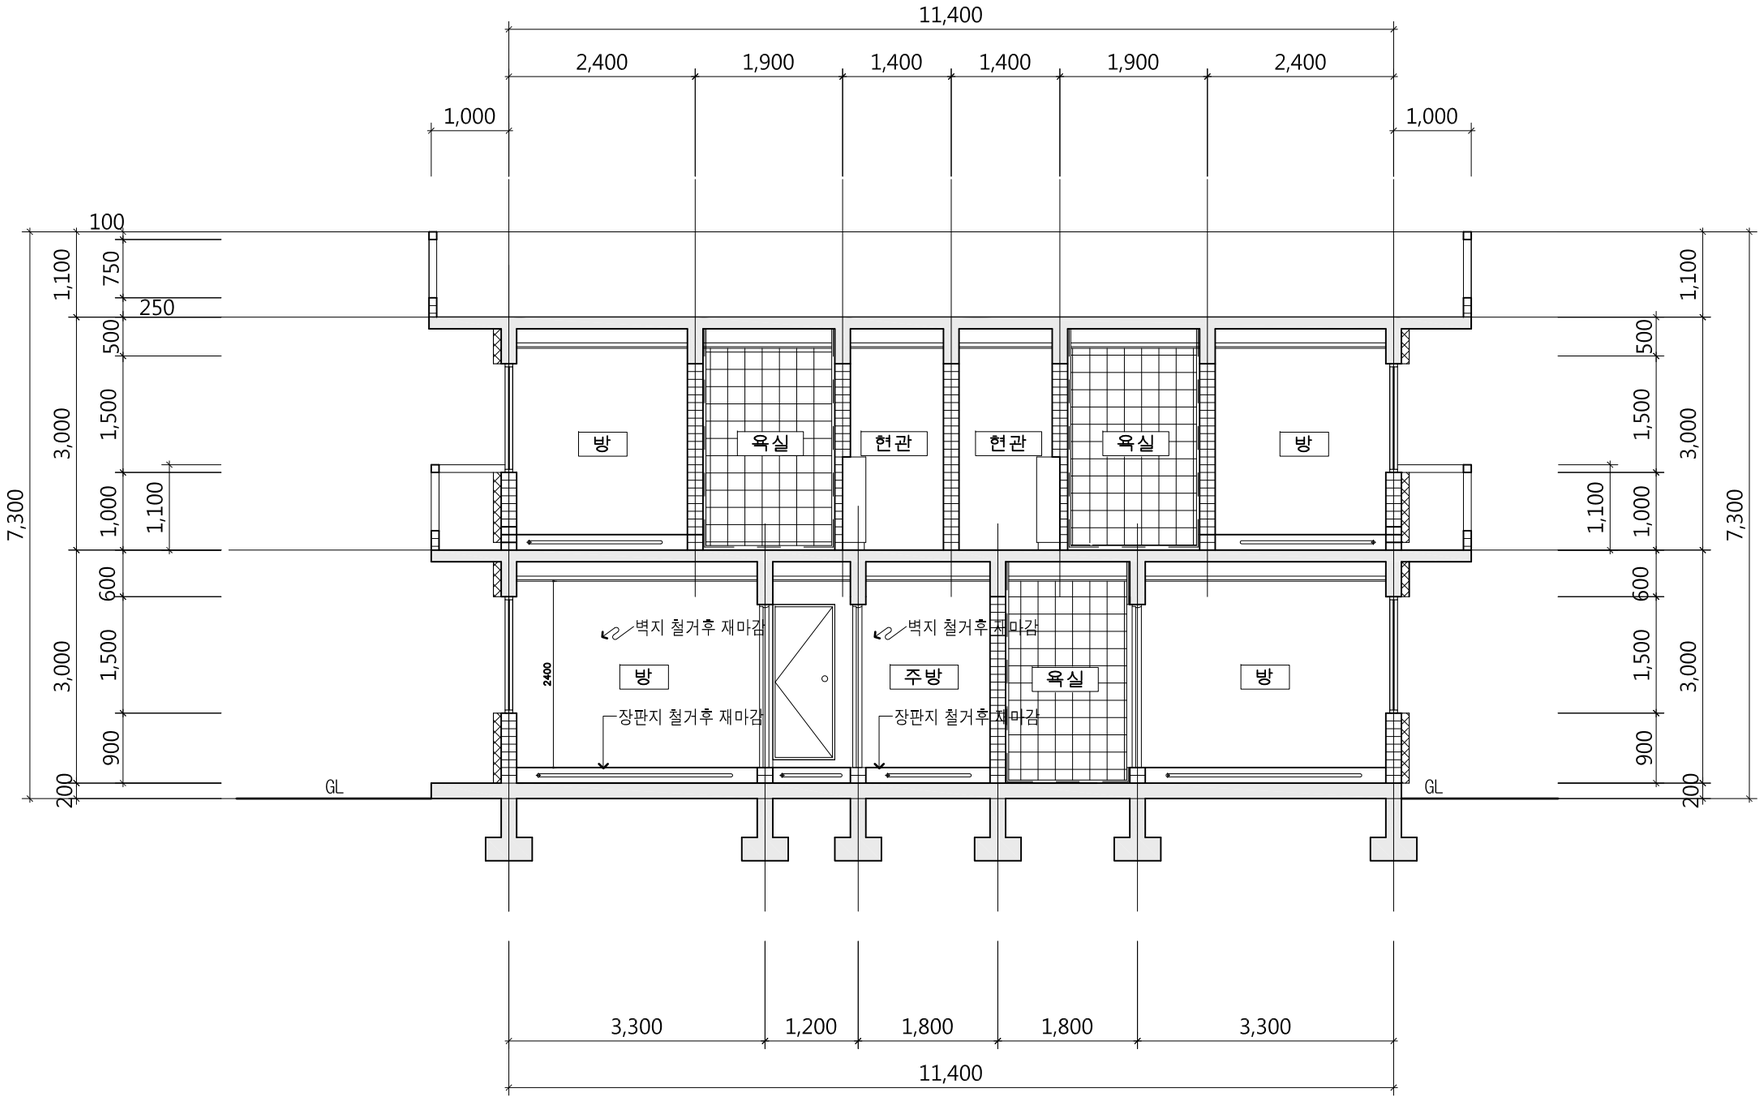

관사 횡 단 면 도

축척 : 1/80

PROJECT TITLE

순창우체국 대수선공사

NOTE

* 작업전 감독관과 사전협의 후 시공

REV. NO	DESCRIPTION	DATE
6		
5		
4		
3		
2		
1		

POMA
우체국시설관리단 Postal Value Master
서울 영등포구 구의동 587 동서울우편물류센터 4층
TEL:(02)3706-1141~1143, FAX:(02)3706-1106

DESIGNED BY

CHECKED BY


APPROVED BY

DATE 2015. 07.

SCALE A3:1/80


DRAWING TITLE 관사 횡단면도

DRAWING NO. A – 004

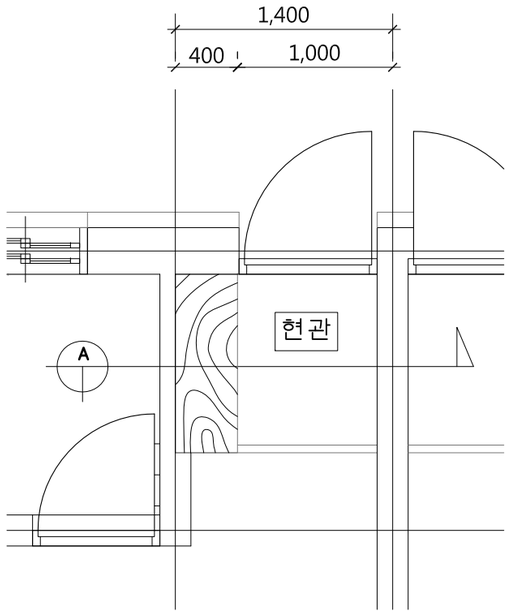


출입구부분단면상세도

축척:1/40

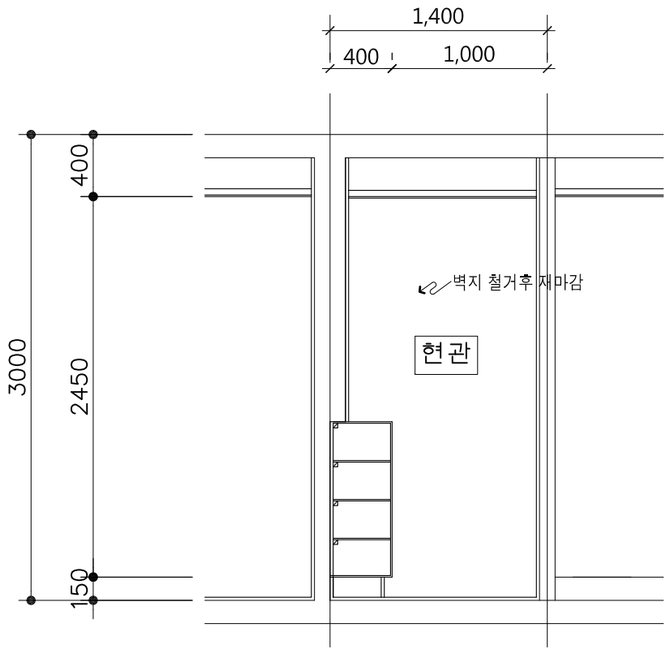


A"부분 단면도

축척:1/40

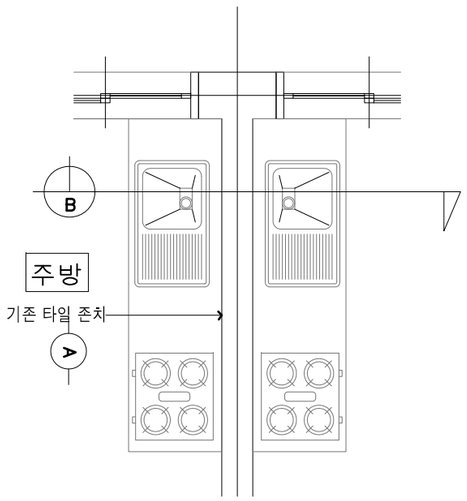


주방확대평면도

축척:1/40

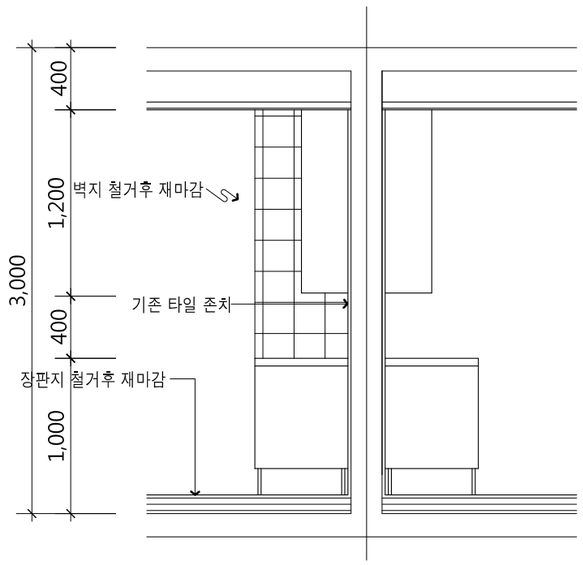

B"부분 단면도

축척:1/40

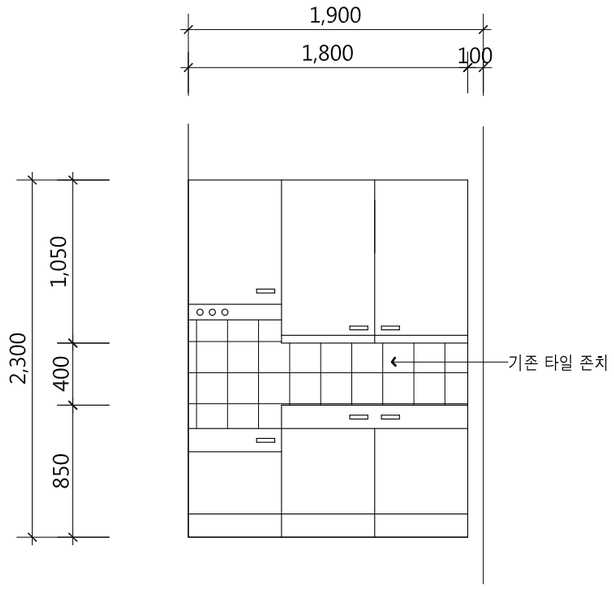

A"면 전개도

축척:1/40

PROJECT TITLE

순창우체국 대수선공사

NOTE

* 작업전 감독관과 사전협의 후 시공

REV. NO	DESCRIPTION	DATE
5		
4		
3		
2		
1		

POMA
우체국시설관리단 Postal Value Master
서울 양천구 구의동 587 동서울우편물류센터 4층
TEL:(02)3706-1141~1143, FAX:(02)3706-1106

DESIGNED BY

CHECKED BY

APPROVED BY

DATE 2015. 07.


SCALE A3:1/40

DRAWING TITLE

현관/주방 확대평면도

DRAWING NO. A – 005

*** 해당 발착장 공사는 기존 전체 철거후 재설치 공사가 아니라, 하지구조물 부분 보강후 상판(무늬강판) 신규설치 공사 임.

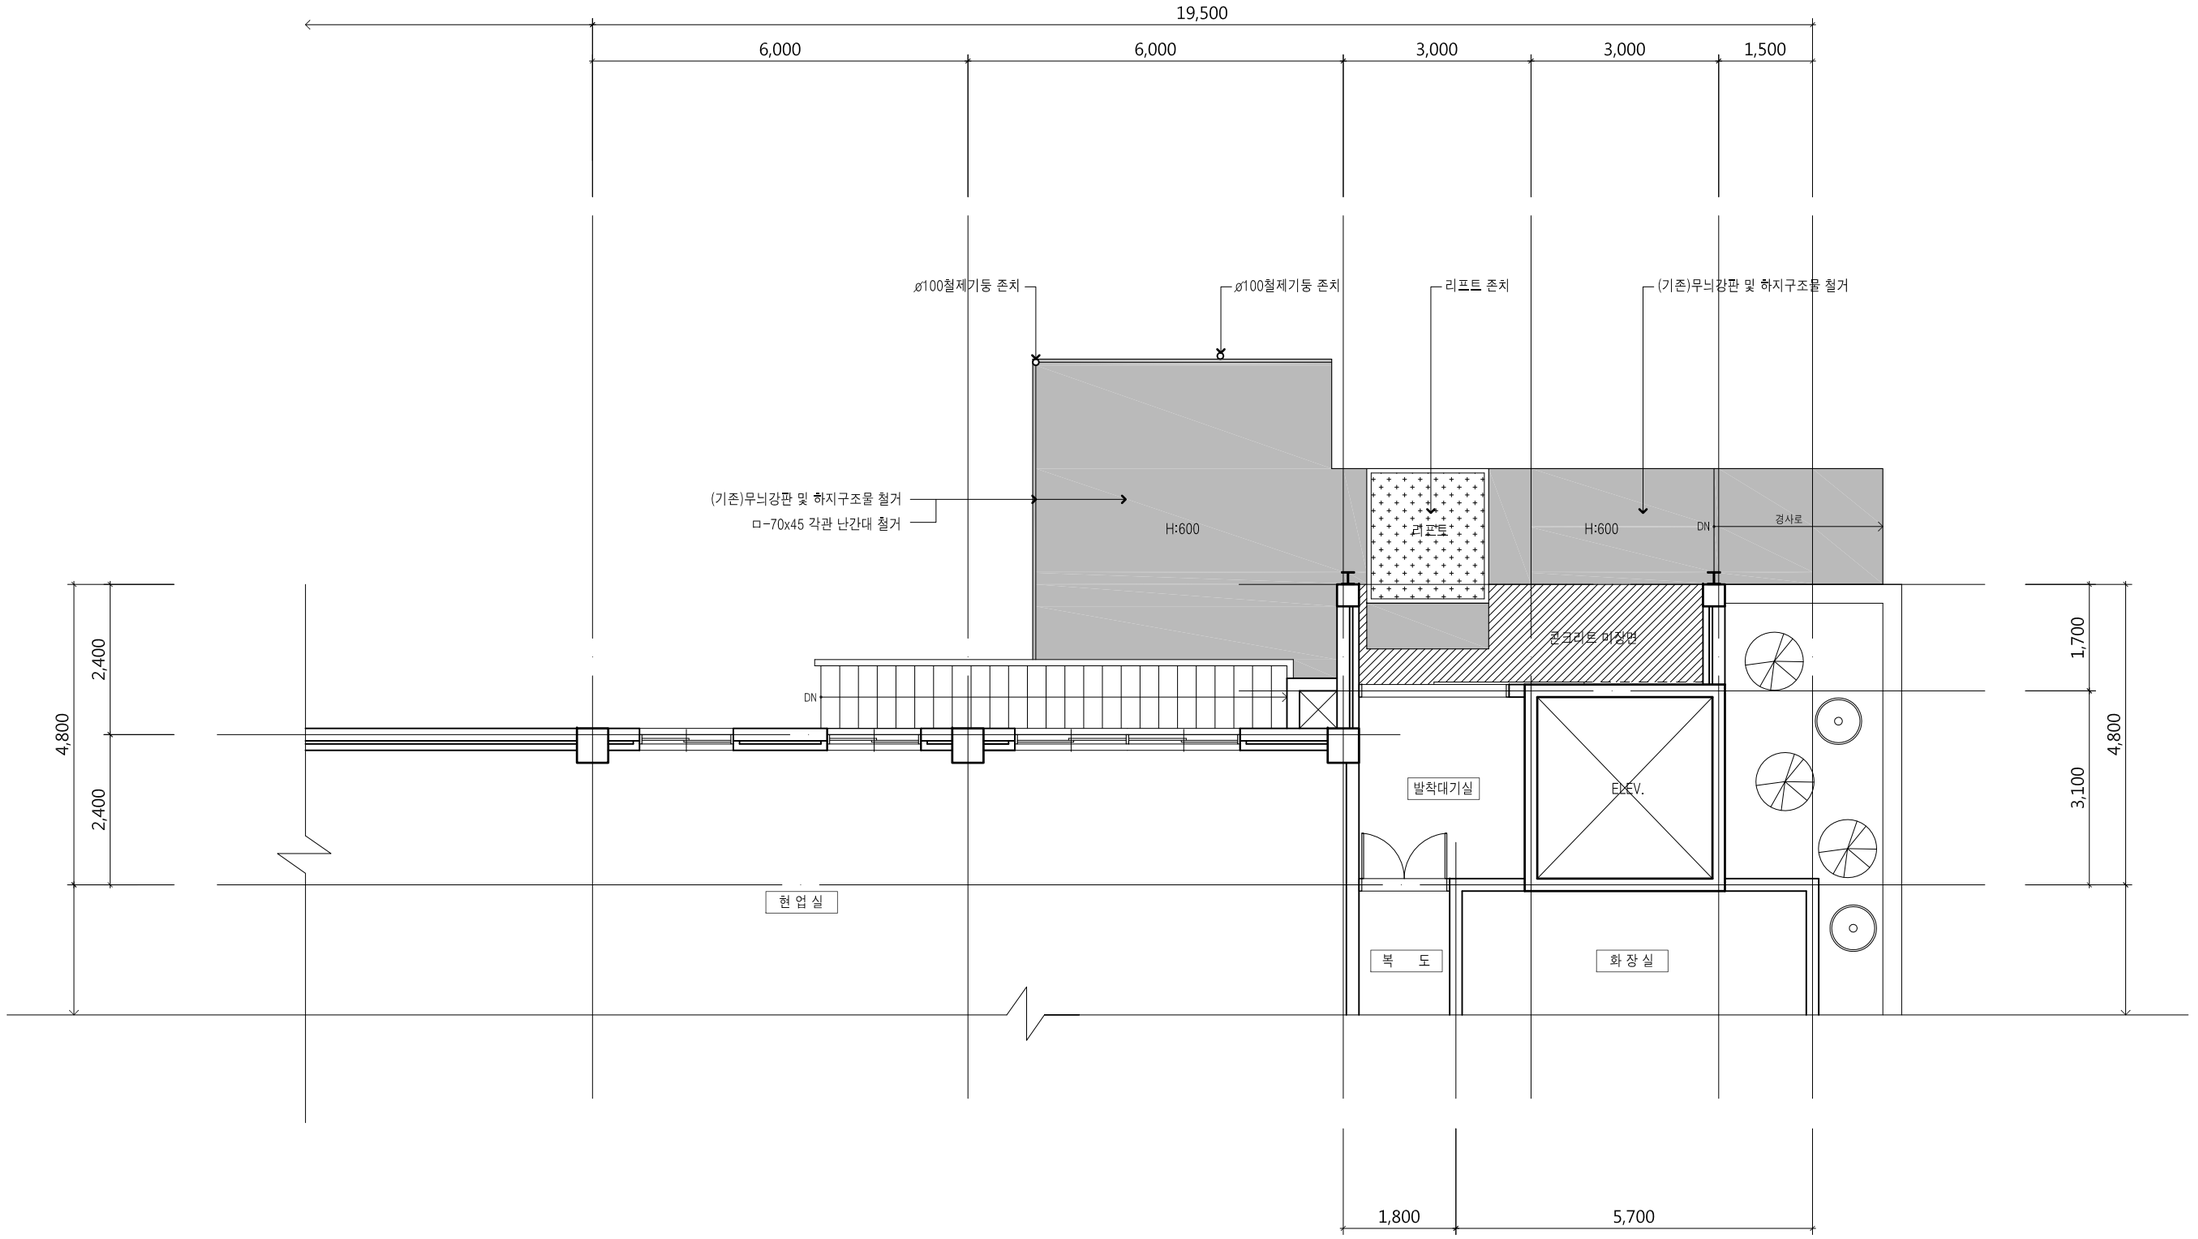

발착장 부분 평면도(변경전)

축척 : 1/100

PROJECT TITLE

순창우체국 대수선공사

NOTE

* 작업전 감독관과 사전협의 후 시공

REV. NO	DESCRIPTION	DATE
6		
5		
4		
3		
2		
1		

POMA 우체국시설관리단 Postal Value Master
서울 영진구 구의동 587 영서솔우편물류센터 4층
TEL:(02)3706-1141~1143, FAX:(02)3706-1106

DESIGNED BY

CHECKED BY

APPROVED BY


DATE 2015. 07.

SCALE A3:1/100

DRAWING TITLE 발착장 부분 평면도(변경전)

DRAWING NO. A - 006

*** 해당 발착장 공사는 기존 전체 철거후 재설치 공사가 아니라, 하지구조물 부분 보강후 상판(무늬강판) 신규설치 공사 임.

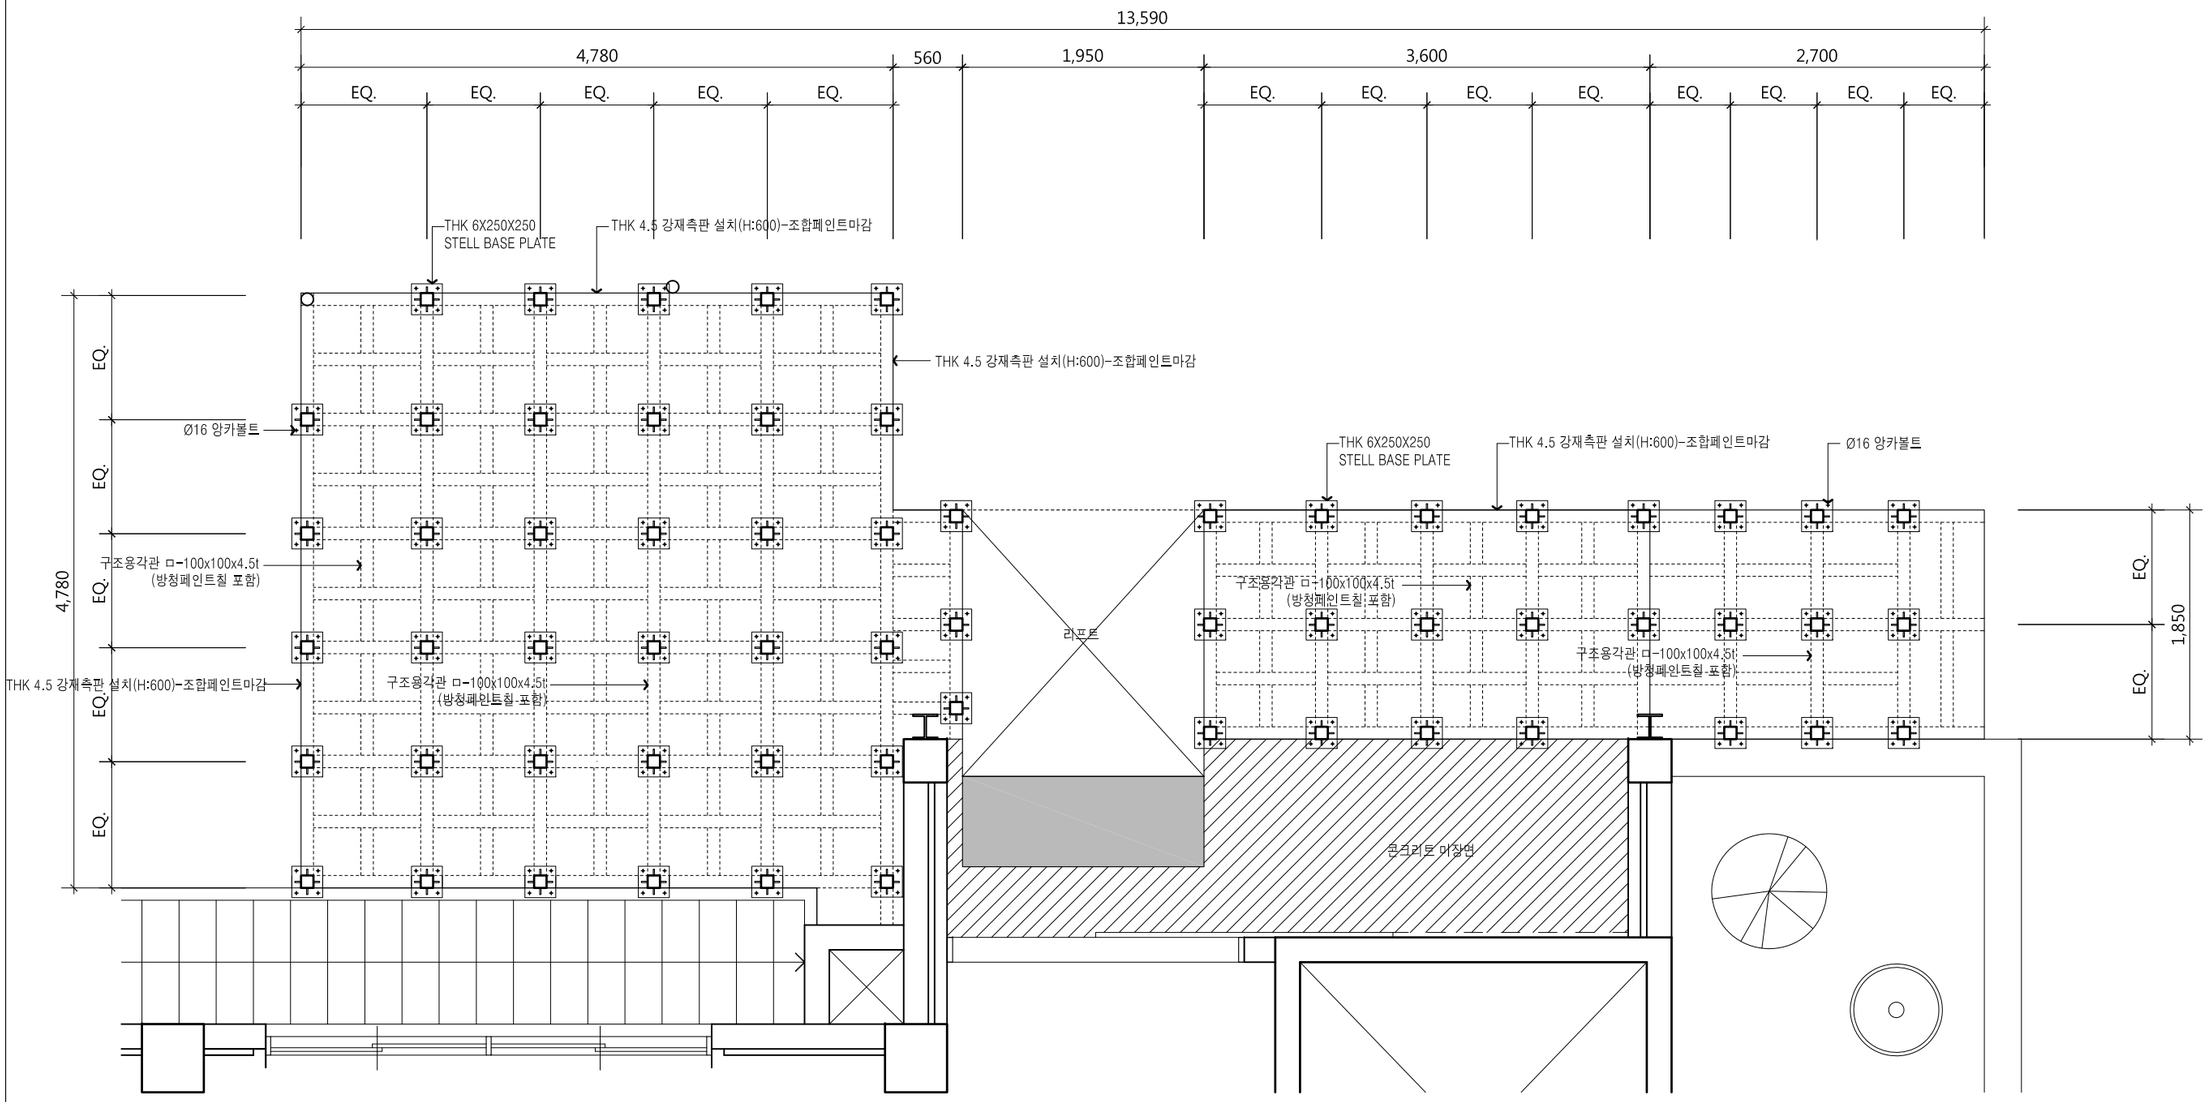

발착장 확대 구조평면도(변경후)

축척 : 1/50

PROJECT TITLE

순창우체국 대수선공사

NOTE

*** 작업전 감독관과 사전협의 후 시공**

REV. NO	DESCRIPTION	DATE
6		
5		
4		
3		
2		
1		

POMA 우체국시설관리단 Postal Value Master
서울 광진구 구의동 587 동서울우편물센터 4층
TEL:(02)3706-1141~1143, FAX:(02)3706-1106

DESIGNED BY

CHECKED BY

APPROVED BY


DATE 2015. 07.


SCALE A3:1/50

DRAWING TITLE 발착장 확대 구조평면도(변경후)

DRAWING NO. A – 007


*** 해당 발착장 공사는 기존 전체 철거후 재설치 공사가 아니라, 하지구조물 부분 보강후 상판(무늬강판) 신규설치 공사 임.

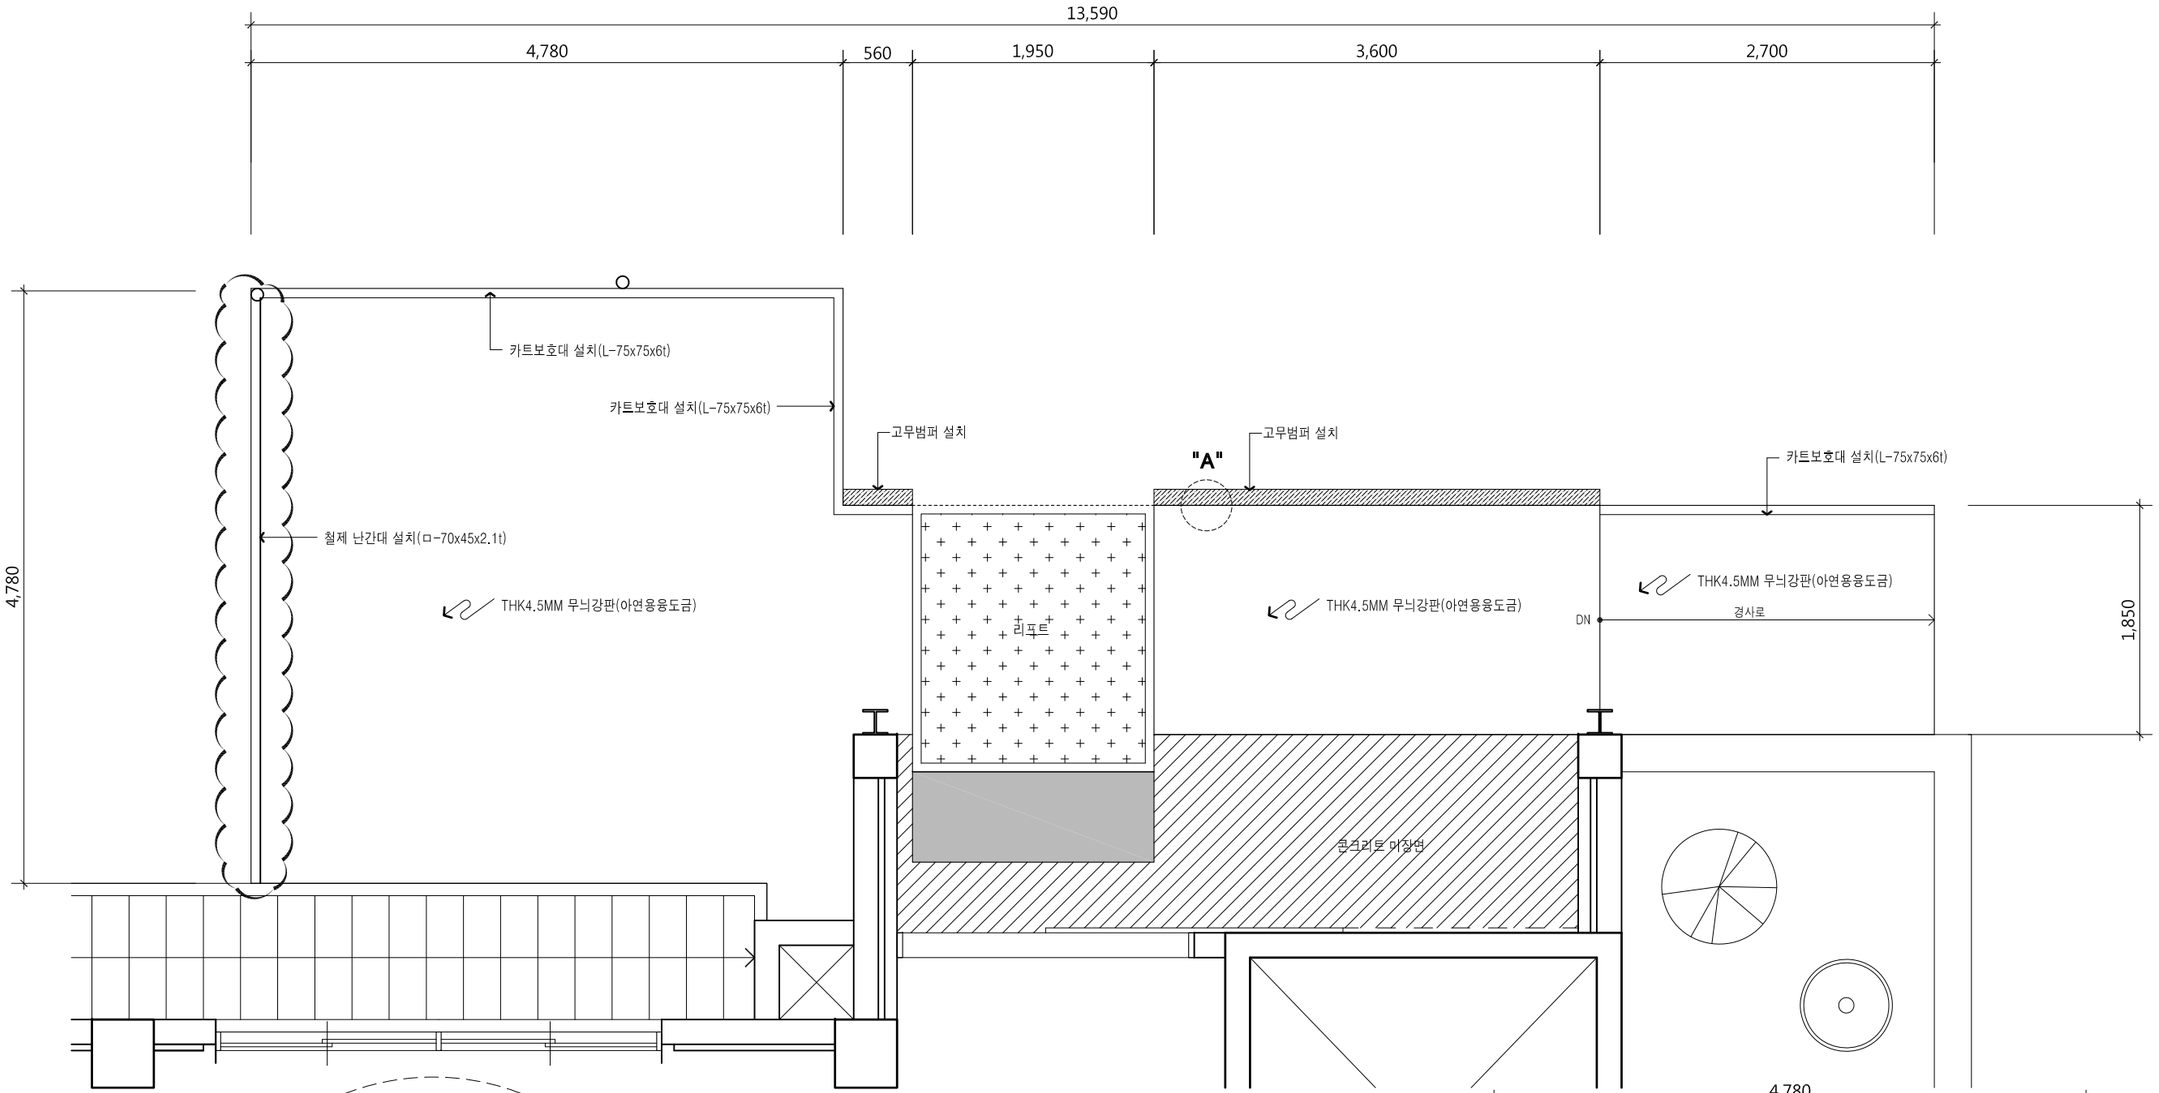

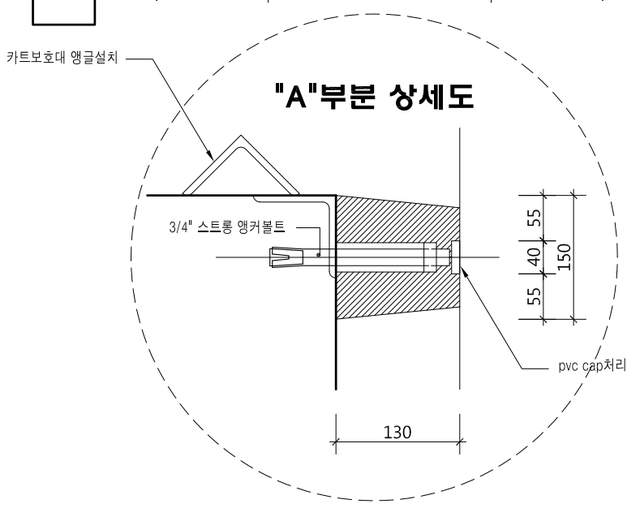

발착장 확대 평면도(변경후)

축척 : 1/50

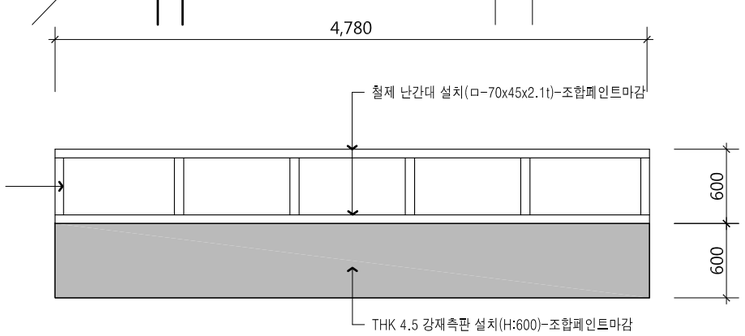

철제 난간대(입면도)

PROJECT TITLE

순창우체국 대수선공사

NOTE

*** 작업전 감독관과 사전협의 후 시공**

REV. NO	DESCRIPTION	DATE
6		
5		
4		
3		
2		
1		

POMA 우체국시설관리단 Postal Value Master
서울 광진구 구의동 587 정석솔우편물류센터 4층
TEL:(02)3706-1141~1143, FAX:(02)3706-1106

DESIGNED BY

CHECKED BY

APPROVED BY

DATE 2015. 07.

SCALE A3:1/50

DRAWING TITLE **발착장 확대 평면도(변경후)**

DRAWING NO. A - 008